


NOTA:
Todas las conexiones a BIE's serán de 1 1/4"
Salvo indicación contraria en plano

LEYENDA PCI BIE'S Y EXTINTORES	
	BIE
	EXTINTOR DE POLVO ABC 21A 113B
	EXTINTOR CO2 70B
	TUBERÍA ACERO NEGRO DIN-2440

LEYENDA PCI DETECCIÓN	
	CENTRALITA DE INCENDIOS
	CENTRAL DE DETECCIÓN MONOXIDO
	DETECTOR OPTICO ANALOGICO (TECHO)
	DETECTOR OPTICO TERMICO
	DETECTOR MONOXIDO
	PULSADOR DE ALARMA
	SIRENA INTERIOR
	SIRENA EXTERIOR
	MODULO CONTROL M701 (SALIDA DE TENSION 24V.)
	MODULO MONITOR M710
	MODULO MONITOR M720 (2 ENTR.)
	FUENTE DE ALIMENTACION
	BOTELLA DE EXTINCION (EN F. TECHO)
	SONDA EXTINCION
	CENTRAL EXTINCION

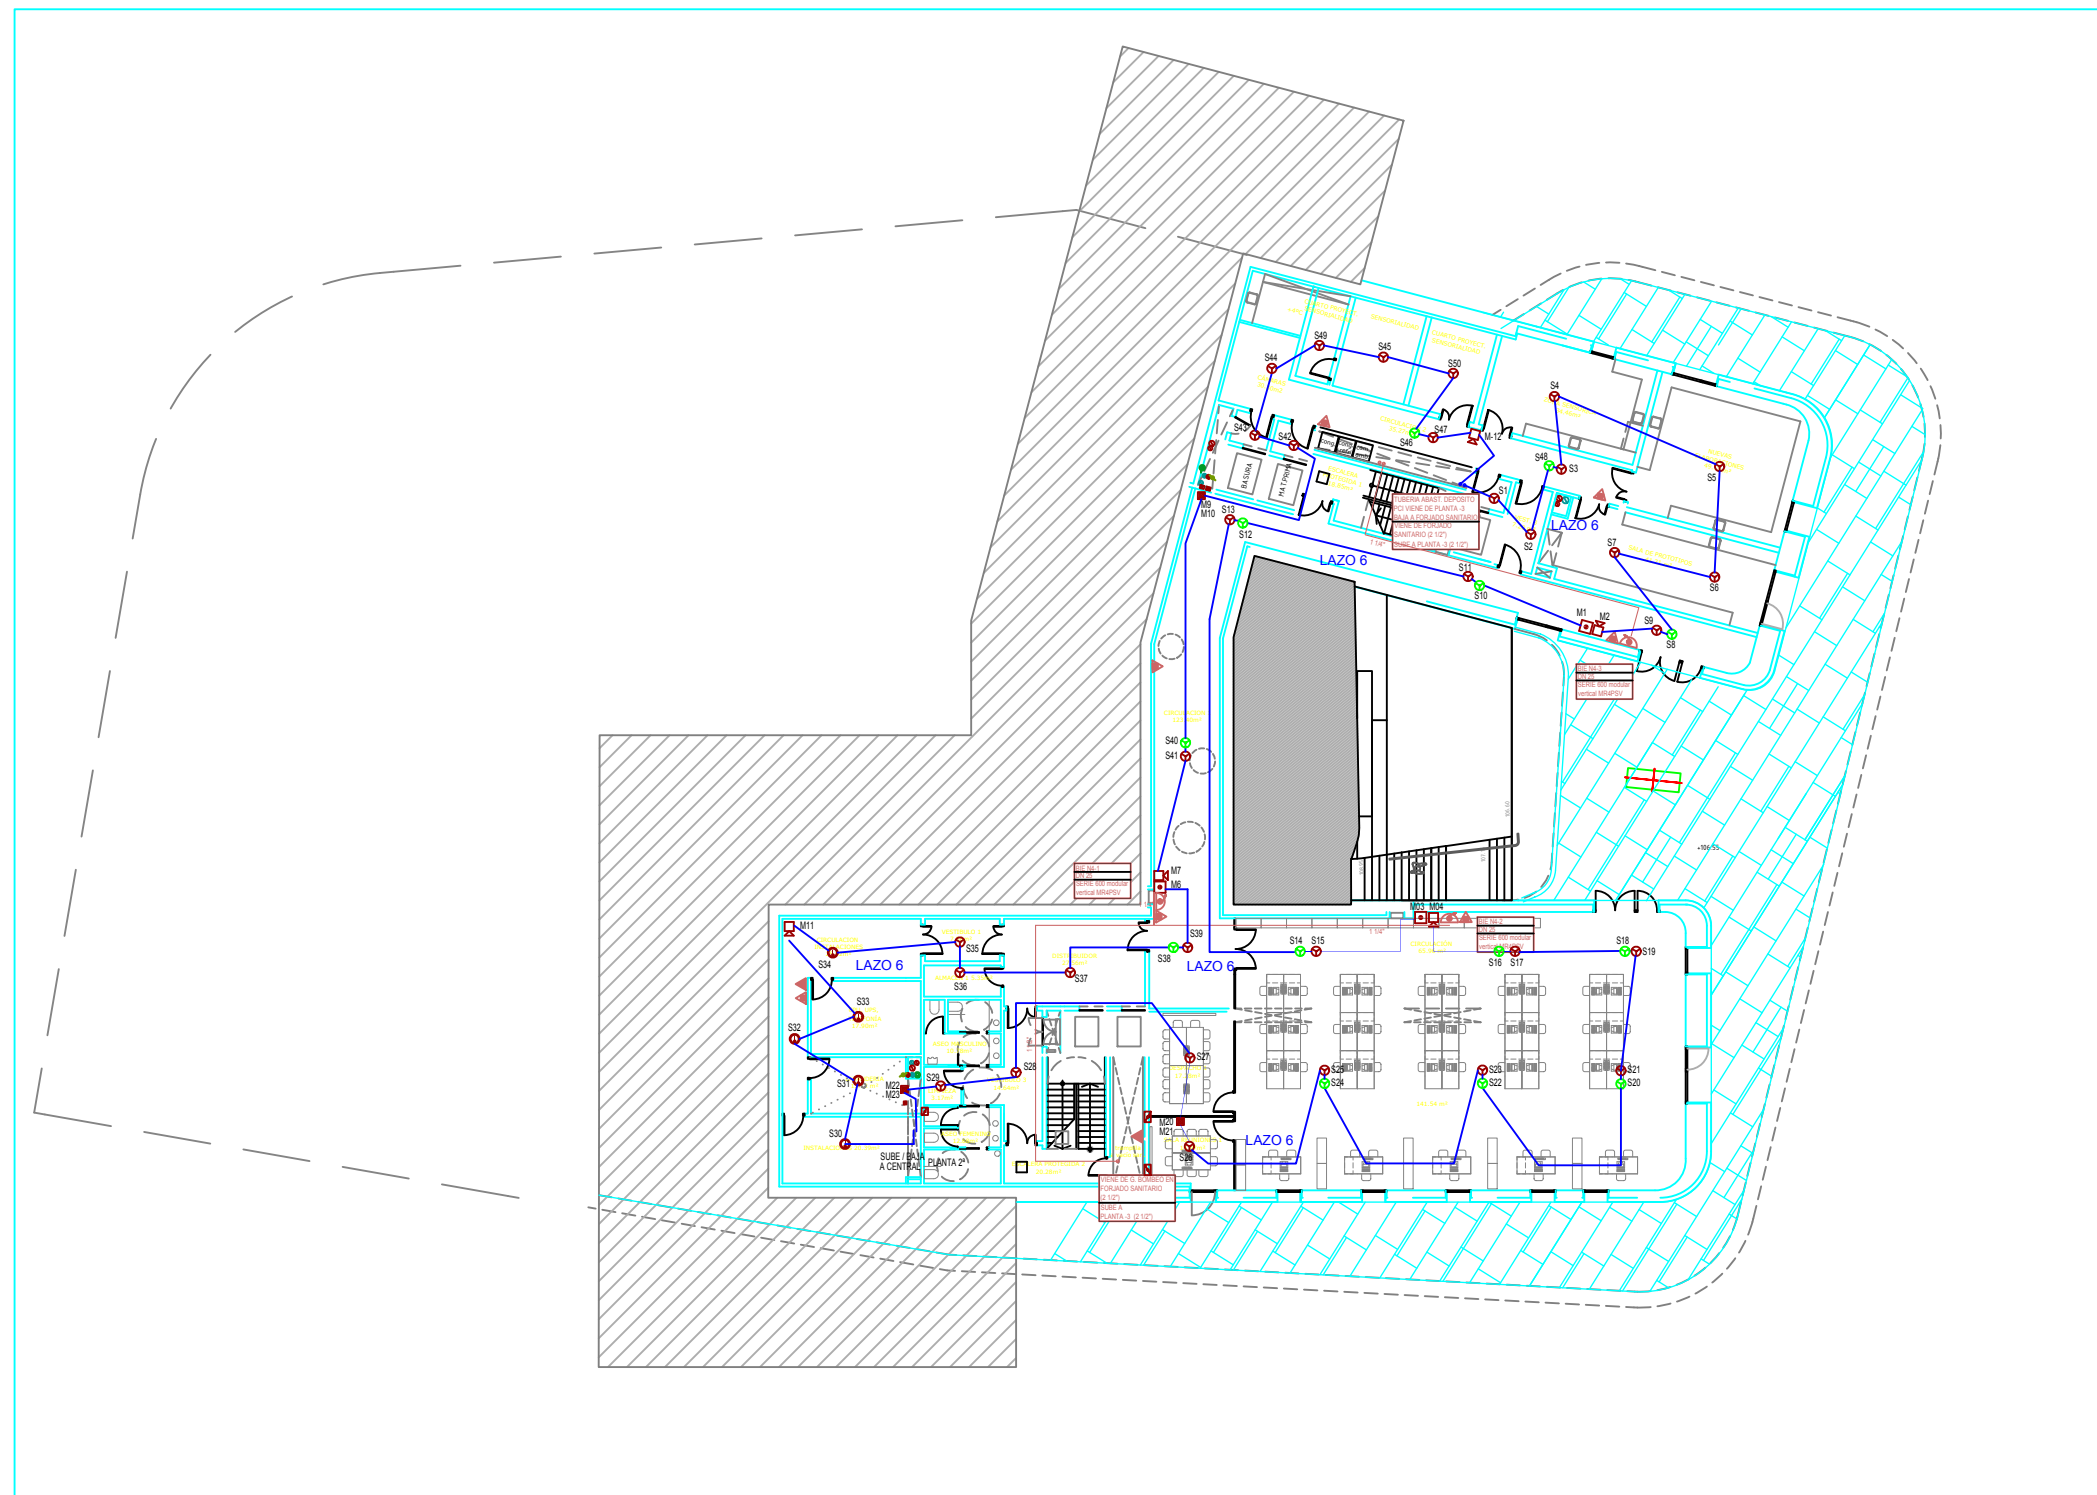

Revisión	Fecha	Observaciones-modificaciones	Dibujado	Aprobado

Asunto	INSTALACIONES MECANICAS BASQUE CULINARY CENTER				
Solicitante					
Cliente	BASQUE CULINARY CENTER				

Referencia	Fecha	Plano Nº	Dibujado	Aprobado	Escala plano	Escala ploter
Oferta						
Estudio						
Proyecto	10.131	18.10.2010	335	IVR	JPP	1/150 1/1.5

Título Plano: **DETECCION - EXTINCION**
PLANTA 0

Archivo CAD: PE PCI 11 DECT EXT PO_AS-BULT.dwg