



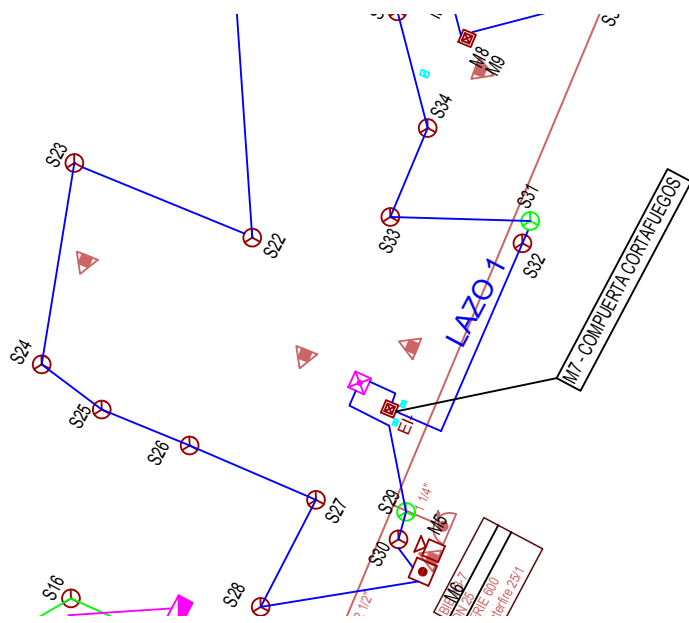

NOTA:
Todas las conexiones a BIE's serán de 1 1/4"
Salvo indicación contraria en plano

LEYENDA PCI BIES Y EXTINTORES	
	BIE
	EXTINTOR DE POLVO ABC 21A 113B
	EXTINTOR CO ₂ 70B
	TUBERIA ACERO NEGRO DIN-2440

LEYENDA PCI DETECCION	
	CENTRALITA DE INCENDIOS
	CENTRAL DETECTOR MONOXIDO
	DETECTOR OPTICO ANALOGICO
	DETECTOR OPTICO ANALOGICO (TECHO)
	DETECTOR OPTICO TERMICO
	DETECTOR MONOXIDO
	PULSADOR DE ALARMA
	SIRENA INTERIOR
	SIRENA EXTERIOR
	MODULO CONTROL M701 (SALIDA A TENSION 24V.)
	MODULO MONITOR M710
	MODULO MONITOR M720 (2 ENTR.)
	FUENTE DE ALIMENTACION
	BOTELLA EXTINCION (EN F. TECHO)
	SONDA EXTINCION

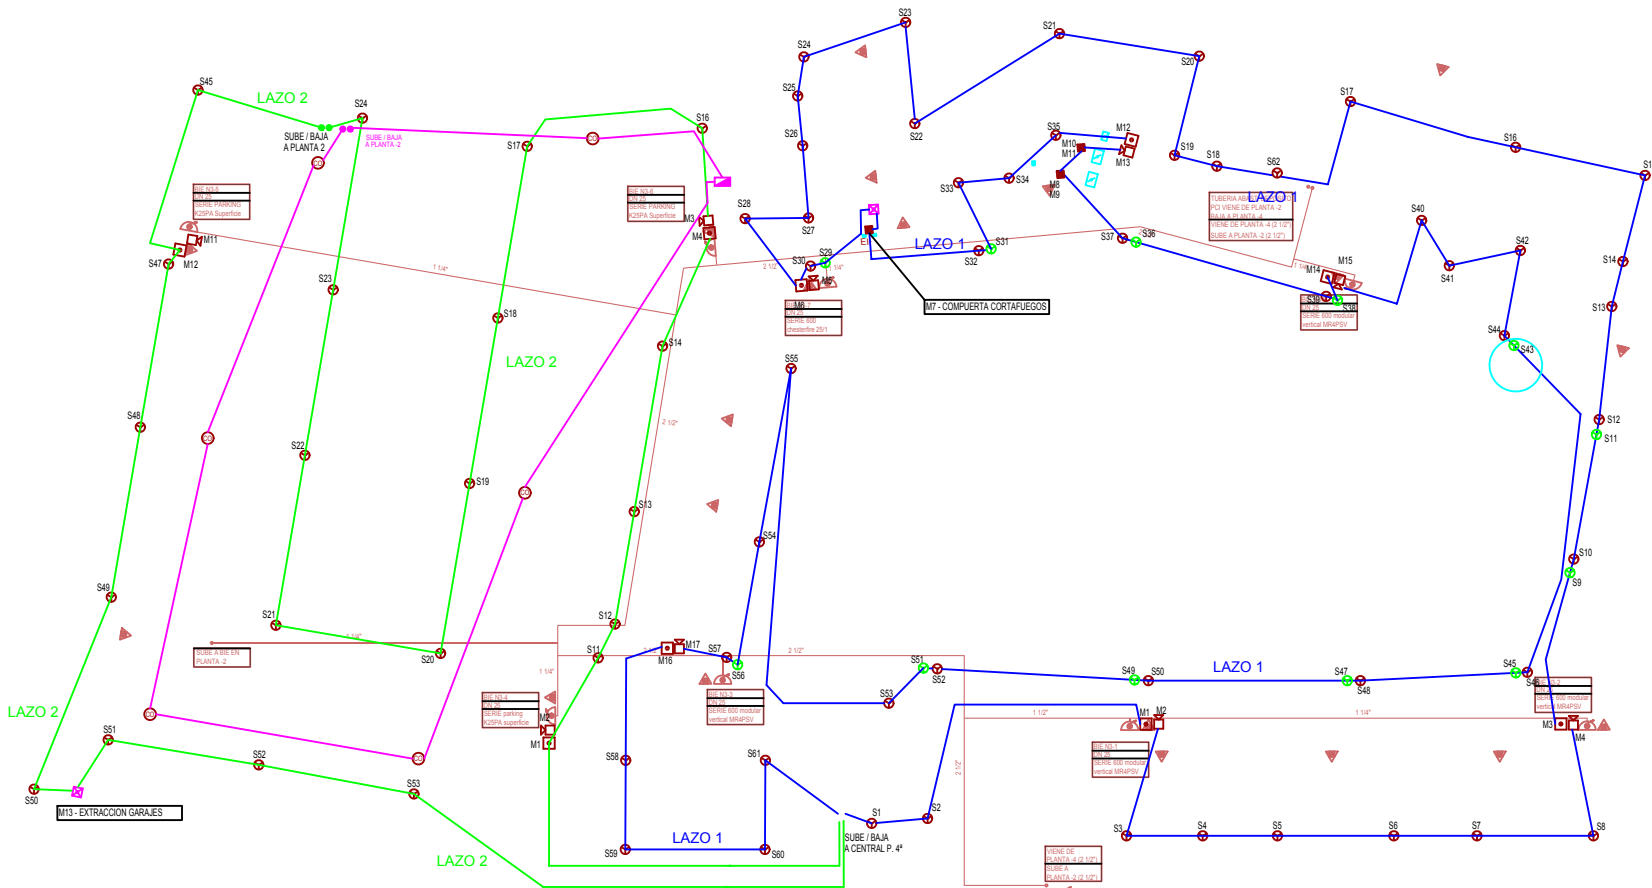

Revisión	Fecha	Observaciones-modificaciones				Dibujado	Aprobado
Asunto	INSTALACIONES MECANICAS BASQUE CULINARY CENTER						
Solicitante							
Ciente	BASQUE CULINARY CENTER						
	Referencia	Fecha	Plano N°	Dibujado	Aprobado	Escala plano	Escala plotter
Otarta Etudiaio							
Proyecto	10.131	18.10.2010	334	IVR	JPP	1/50	1/1.5
Título Plano :	DETECCION - EXTINCION PLANTA 1						
Archivo CAD:	PE PCI 101 DECT EXT P1_AS-BUILT.dwg						