


NOTA:
Todas las conexiones a BSE y señal de 114V
han sido indicadas en el plano.

LEYENDA PCI BSES Y EXTINTORES	
	BSE
	EXTINTOR DE POLVO ABC 21A 113B
	EXTINTOR CO2 70B
	TUBERIA ACERO NEGRO DN-2440

LEYENDA PCI DETECCION	
	CENTRALITA DE INCENDIOS
	DETECTOR DE INCENDIOS MONOXIDO
	DETECTOR OPTICO ANALOGICO
	DETECTOR OPTICO ANALOGICO (TECHO)
	DETECTOR OPTICO TERMICO
	DETECTOR MONOXIDO
	PULSADOR DE ALARMA
	SIRENA INTERIOR
	SIRENA EXTERIOR
	MODULO CONTROL M701 (SALIDA DE TENSION 24V)
	MODULO MONITOR M710
	MODULO MONITOR M720 (2 ENTR.)
	FUENTE DE ALIMENTACION
	BOTELLA EXTINCION (EN F. TECHO)
	SONDA EXTINCION
	CENTRAL EXTINCION
	ROCIADOR
	BOTELLA EXTINCION

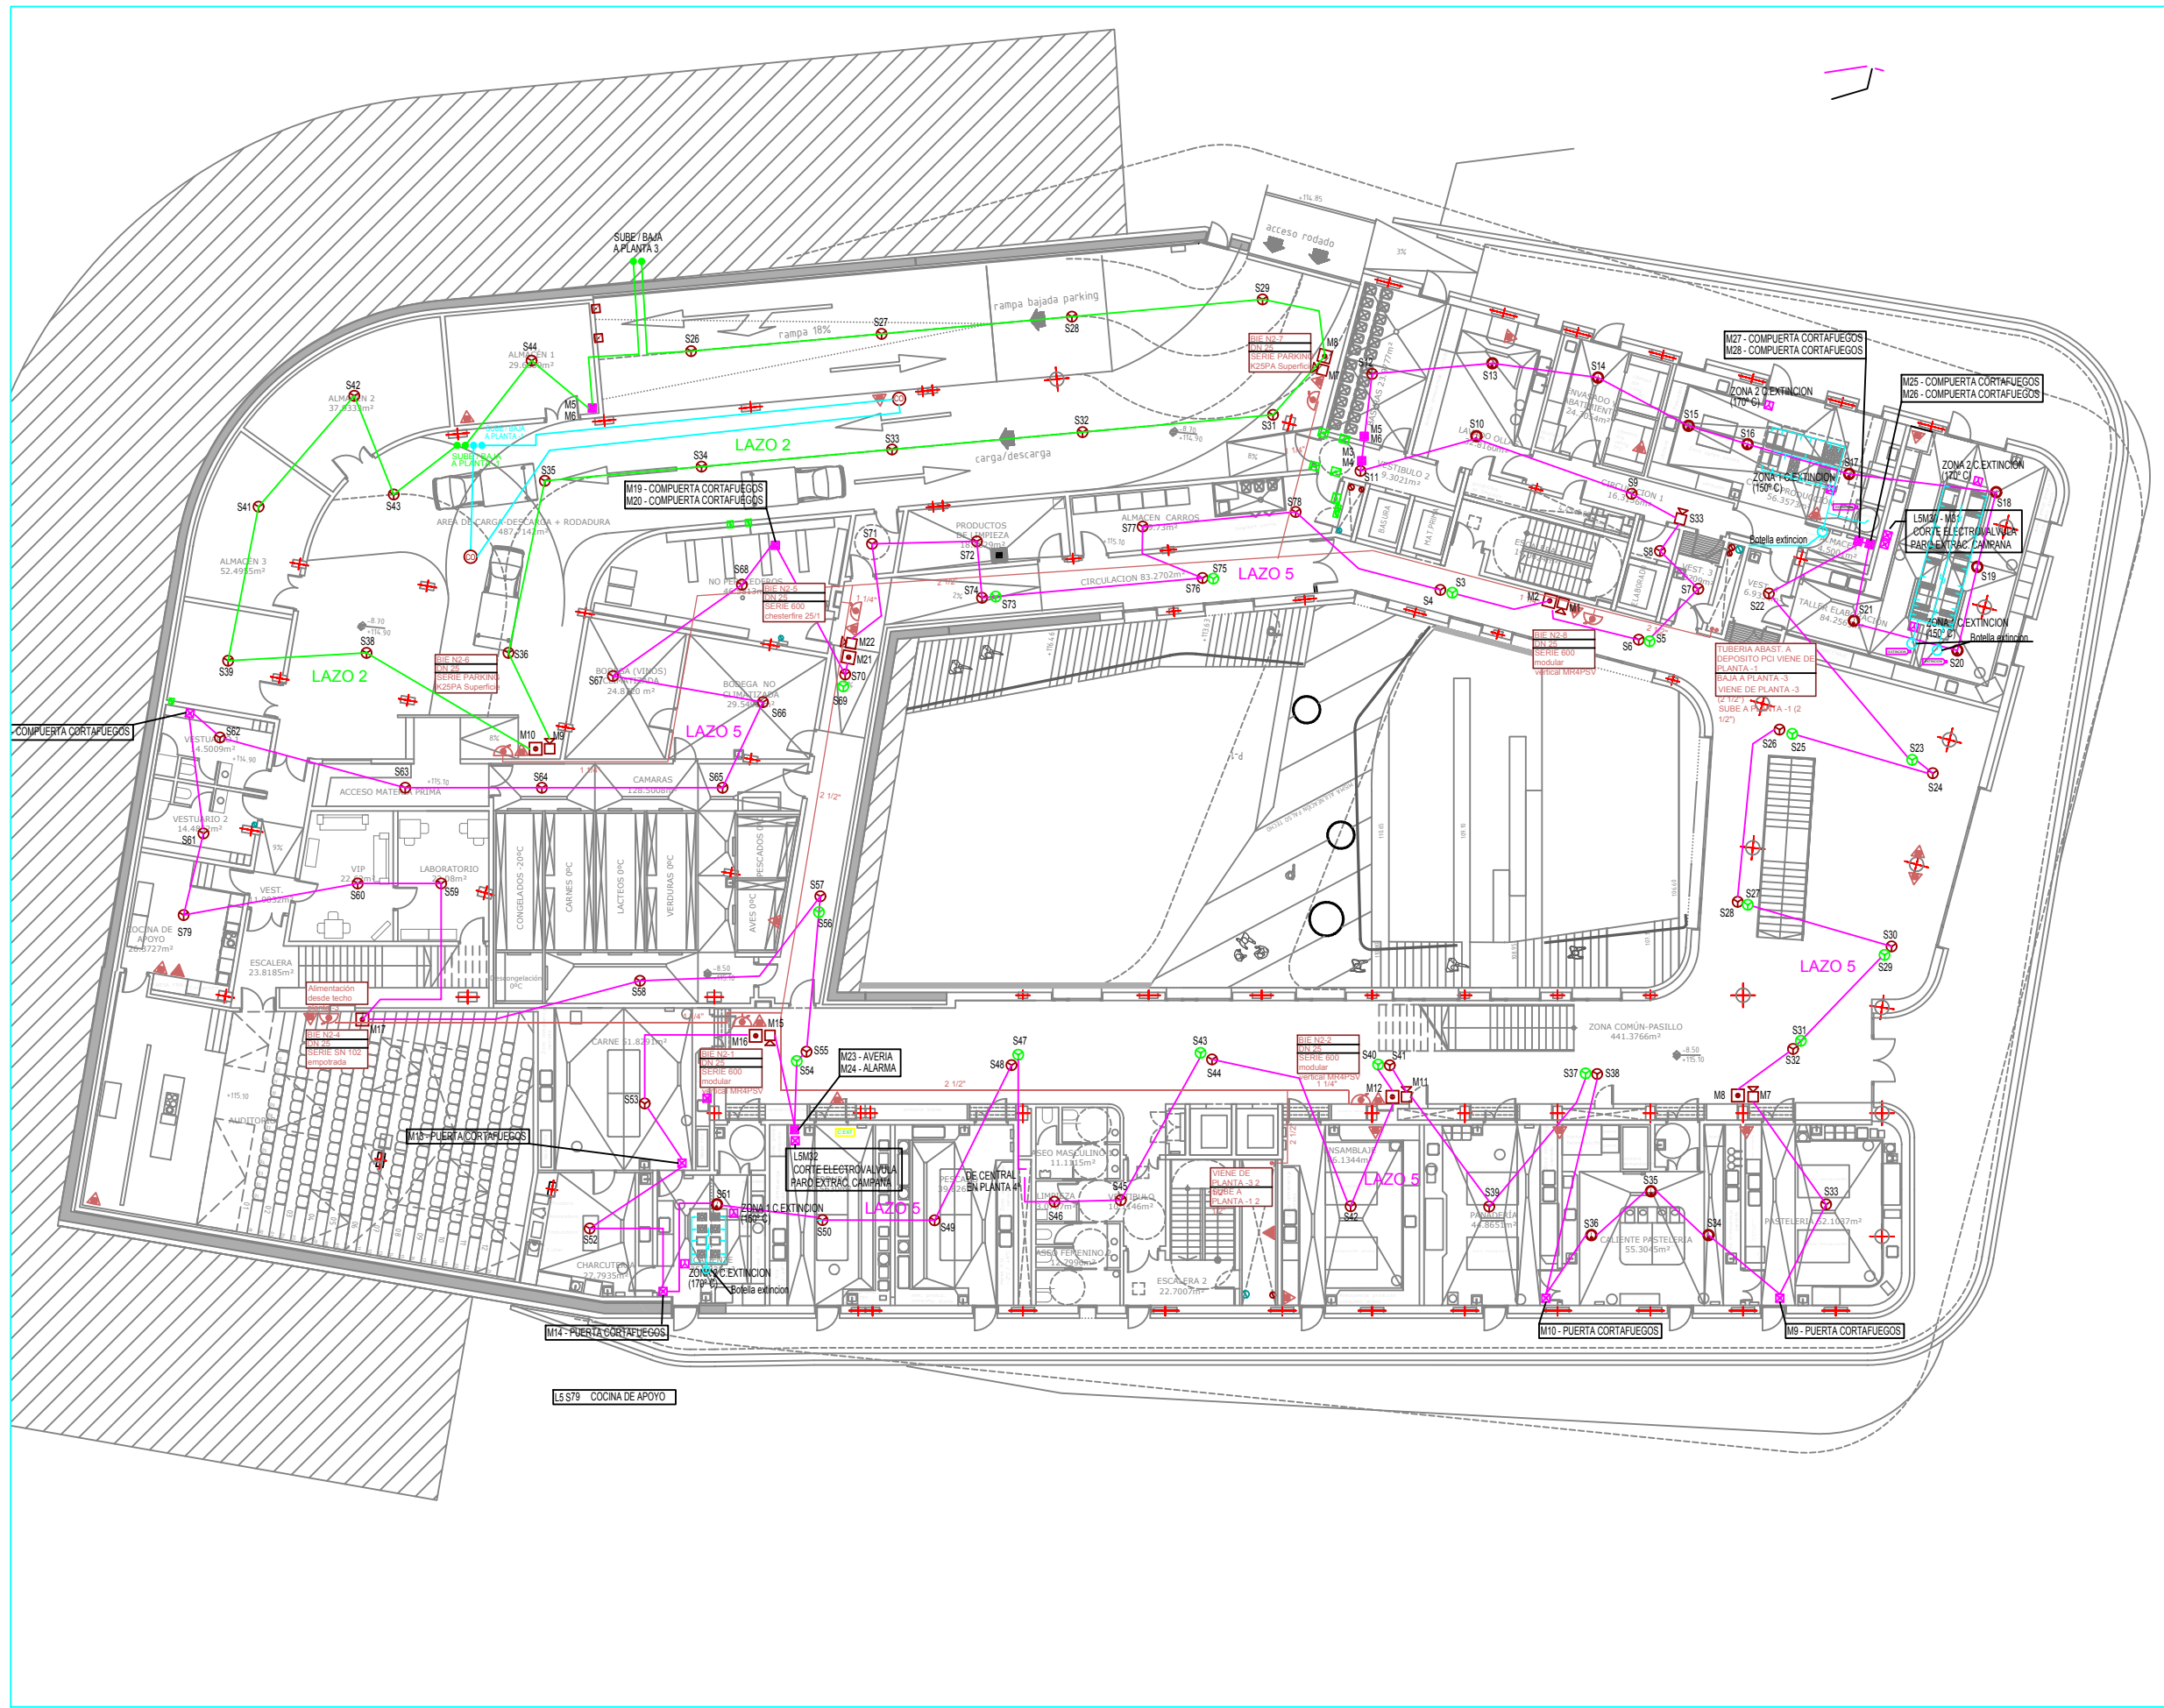

Revisión	Fecha	Observaciones-modificaciones	Dibujado	Aprobado

Asunto	INSTALACIONES MECANICAS BASQUE CULINARY CENTER			
Solicitante				
Cliente	BASQUE CULINARY CENTER			

Referencia	Fecha	Plano N°	Dibujado	Aprobado	Escala plano	Escala ploteo

Título Plano	DETECCION - EXTINCION PLANTA 2					
Archivo CAD	PE PCI 09 DECT EXT P2_AS-BULT.dwg					

