


LEYENDA PCI BIES Y EXTINTORES	
	BIE
	EXTINTOR DE POLVO ABC 21A 113B
	EXTINTOR CO2 70B
	TUBERIA ACERO NEGRO DIN-2440

LEYENDA PCI DETECCION	
	CENTRALITA DE INCENDIOS
	CENTRAL DETECCION MONOXIDO
	DETECTOR OPTICO ANALOGICO (TECHO)
	DETECTOR OPTICO TERMICO
	DETECTOR MONOXIDO
	PULSADOR DE ALARMA
	SIRENA INTERIOR
	SIRENA EXTERIOR
	MODULO CONTROL M701 (SALIDA DE TENSION 24V.)
	MODULO MONITOR M710
	MODULO MONITOR M720 (2 ENTR.)
	FUENTE DE ALIMENTACION
	BOTELLA EXTINCION (EN F. TECHO)
	SONDA EXTINCION
	CENTRAL EXTINCION
	ROCIADOR
	BOTELLA EXTINCION

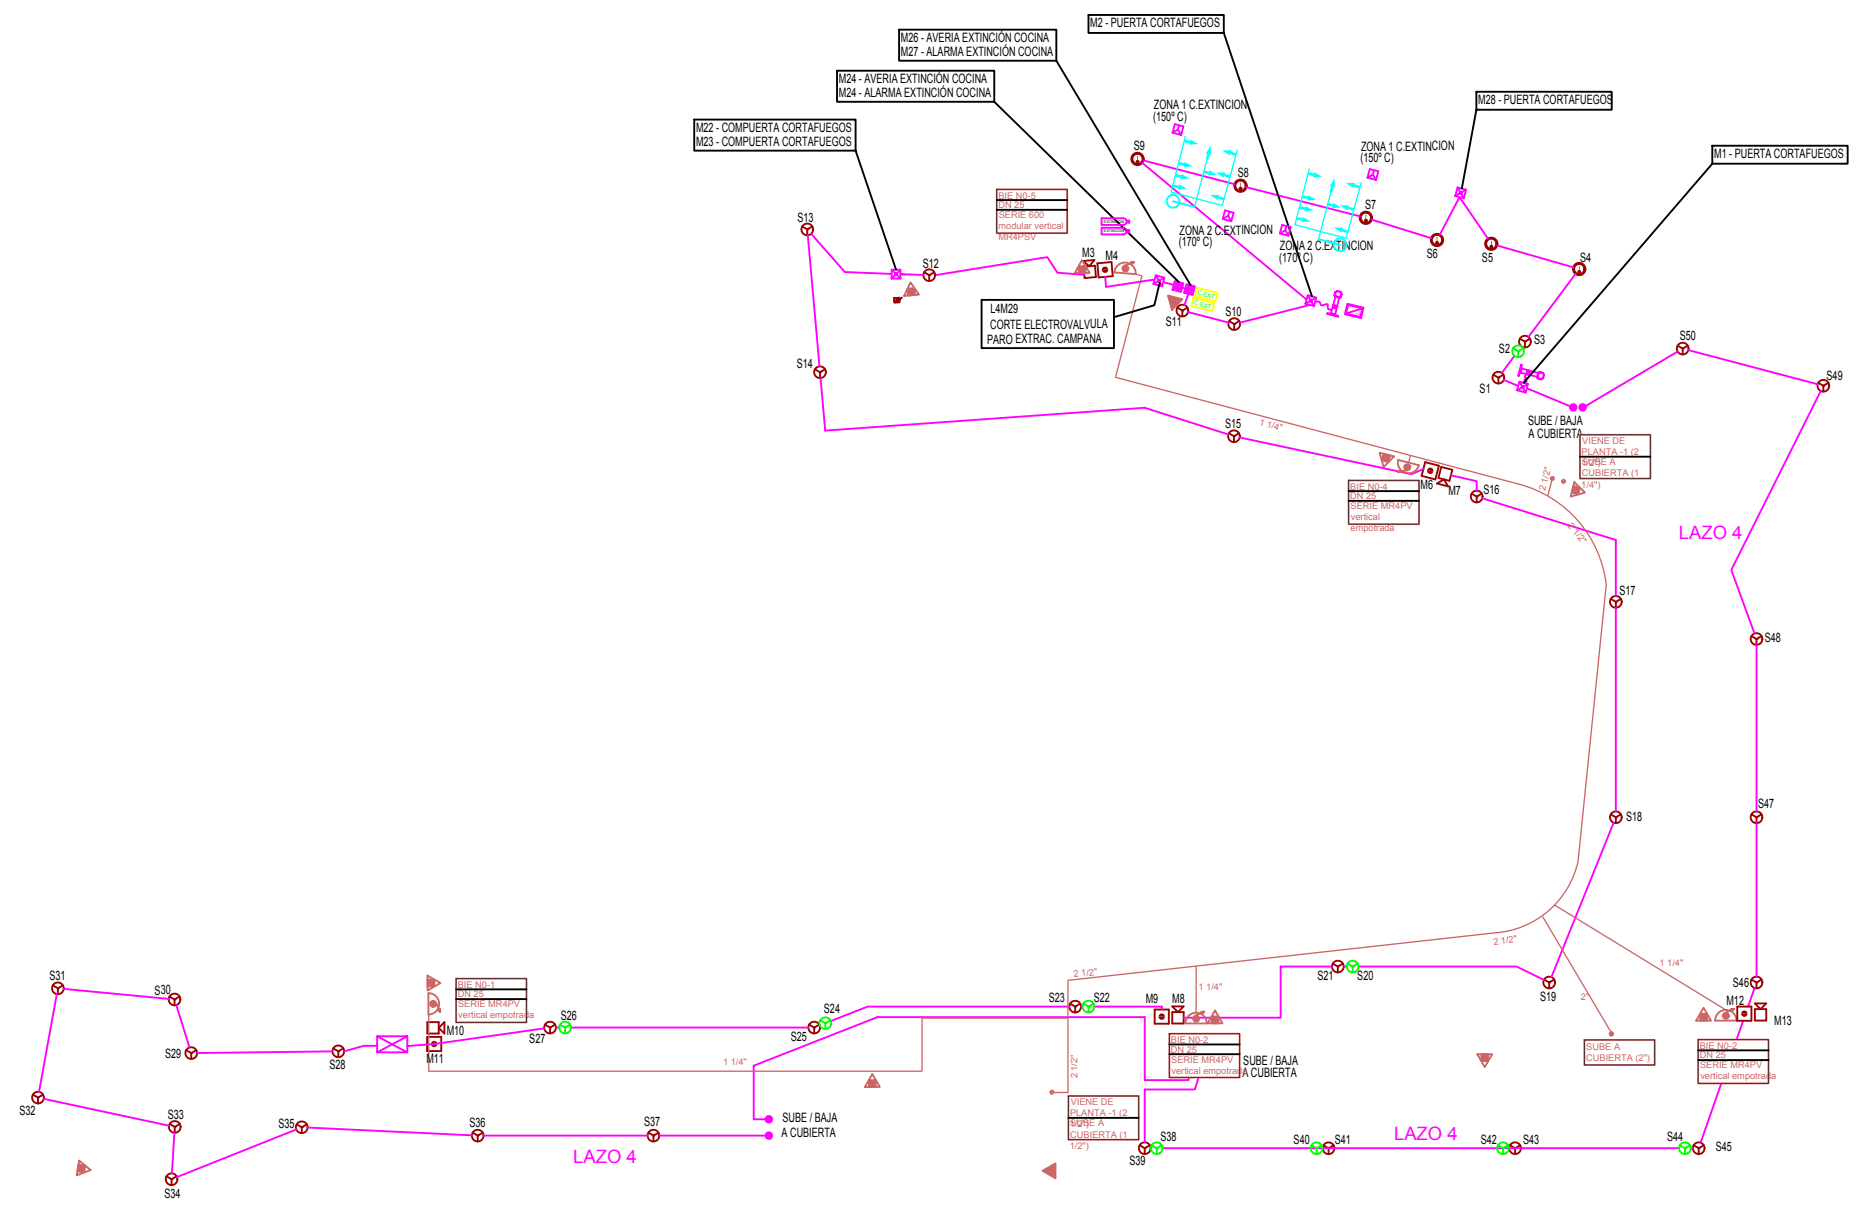

Revisión	Fecha	Observaciones-modificaciones	Dibujado	Aprobado

Asunto	INSTALACIONES MECANICAS BASQUE CULINARY CENTER			
Solicitante				
Cliente	BASQUE CULINARY CENTER			

Referencia	Fecha	Plano N°	Dibujado	Aprobado	Escala plano	Escala ploter

Oferta						
Estudio						
Proyecto	10.131	18.10.2010	331	IVR	JPP	1/150 1/1.5

Título Plano: DETECCION - EXTINCION PLANTA 4

Archivo CAD: PE PCI 07 DECT EXT PA_AS_BULT.dwg

