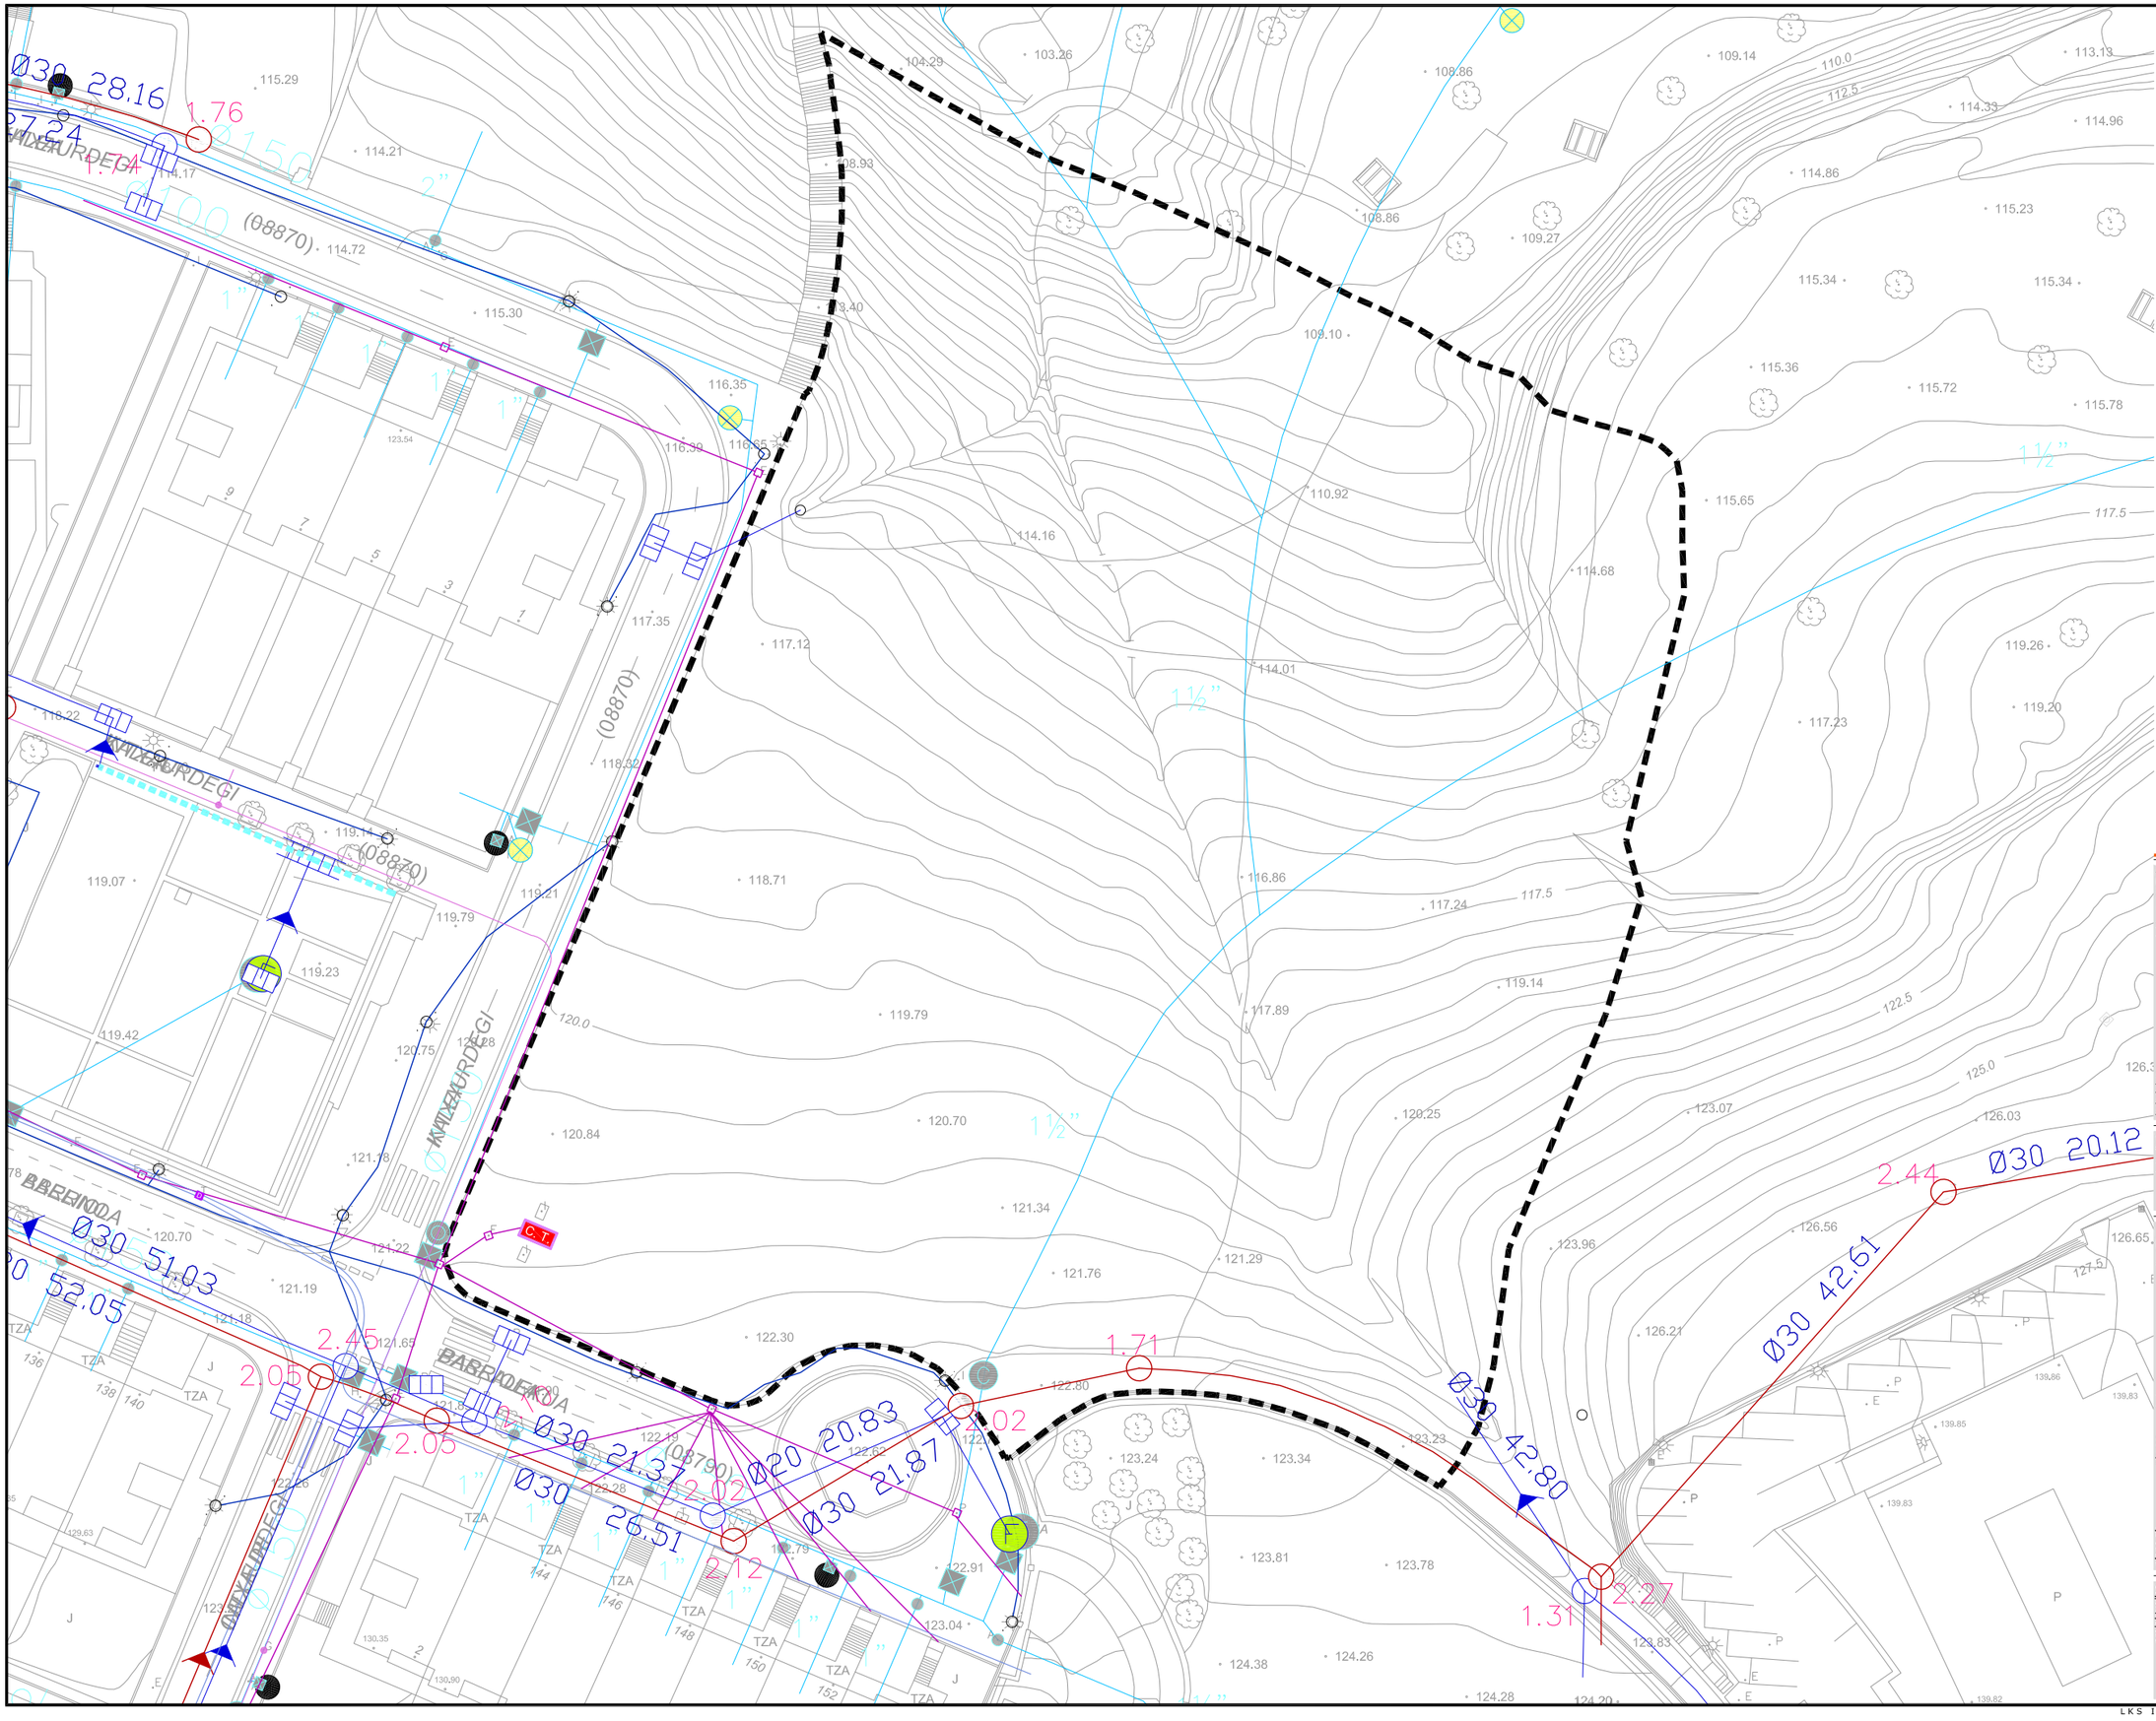

9645006.1
SEPTIEMBRE 2009 IRAILA

proiektua data / proyecto fecha

EXEKUZIO PROIEKTUA (COTA 0)

BASQUE CULINARY CENTER GASTRONOMI ZIENTZIEN FAKULTATEA ETA IKERKETA ETA BERRIKUNTZA ZENTROA

PROYECTO EJECUCIÓN (COTA 0)

FACULTAD DE CIENCIAS GASTRONÓMICAS Y CENTRO DE INVESTIGACIÓN E INNOVACIÓN BASQUE CULINARY CENTER

kokalekua / situación: DONOSTIA (GIPUZKOA)

sustatzailea / promotor: Basque Culinary Center

berrikuspena / revisión

R05B	-	-	-
R04B	-	-	-
R03B	-	-	-
R02B	-	-	-
R01B	-	-	-
R00B	Hasierako argitalpena	JLG	
	Lanzamiento Inicial	10/09/2009	

eskala / escala: **A1 1:250** **A3 1:500**

planoa / plano: **EGUNGO ZAREAK**

REDES ACTUALES

plano zk nº / plano: **PE-EA-02-**R00B

PE EA 02 INSTALACIONES ACTUALES.dwg

proiektugilea / proyectista

Los Arquitectos - Arkitektoak:
Colegiado nº : 2.391 *Elkargokide zkia.*
Santiago Pérez Ocáriz
Colegiado nº : 2.095 *Elkargokide zkia.*
Fco. Javier de la Fuente Carazo

LKS