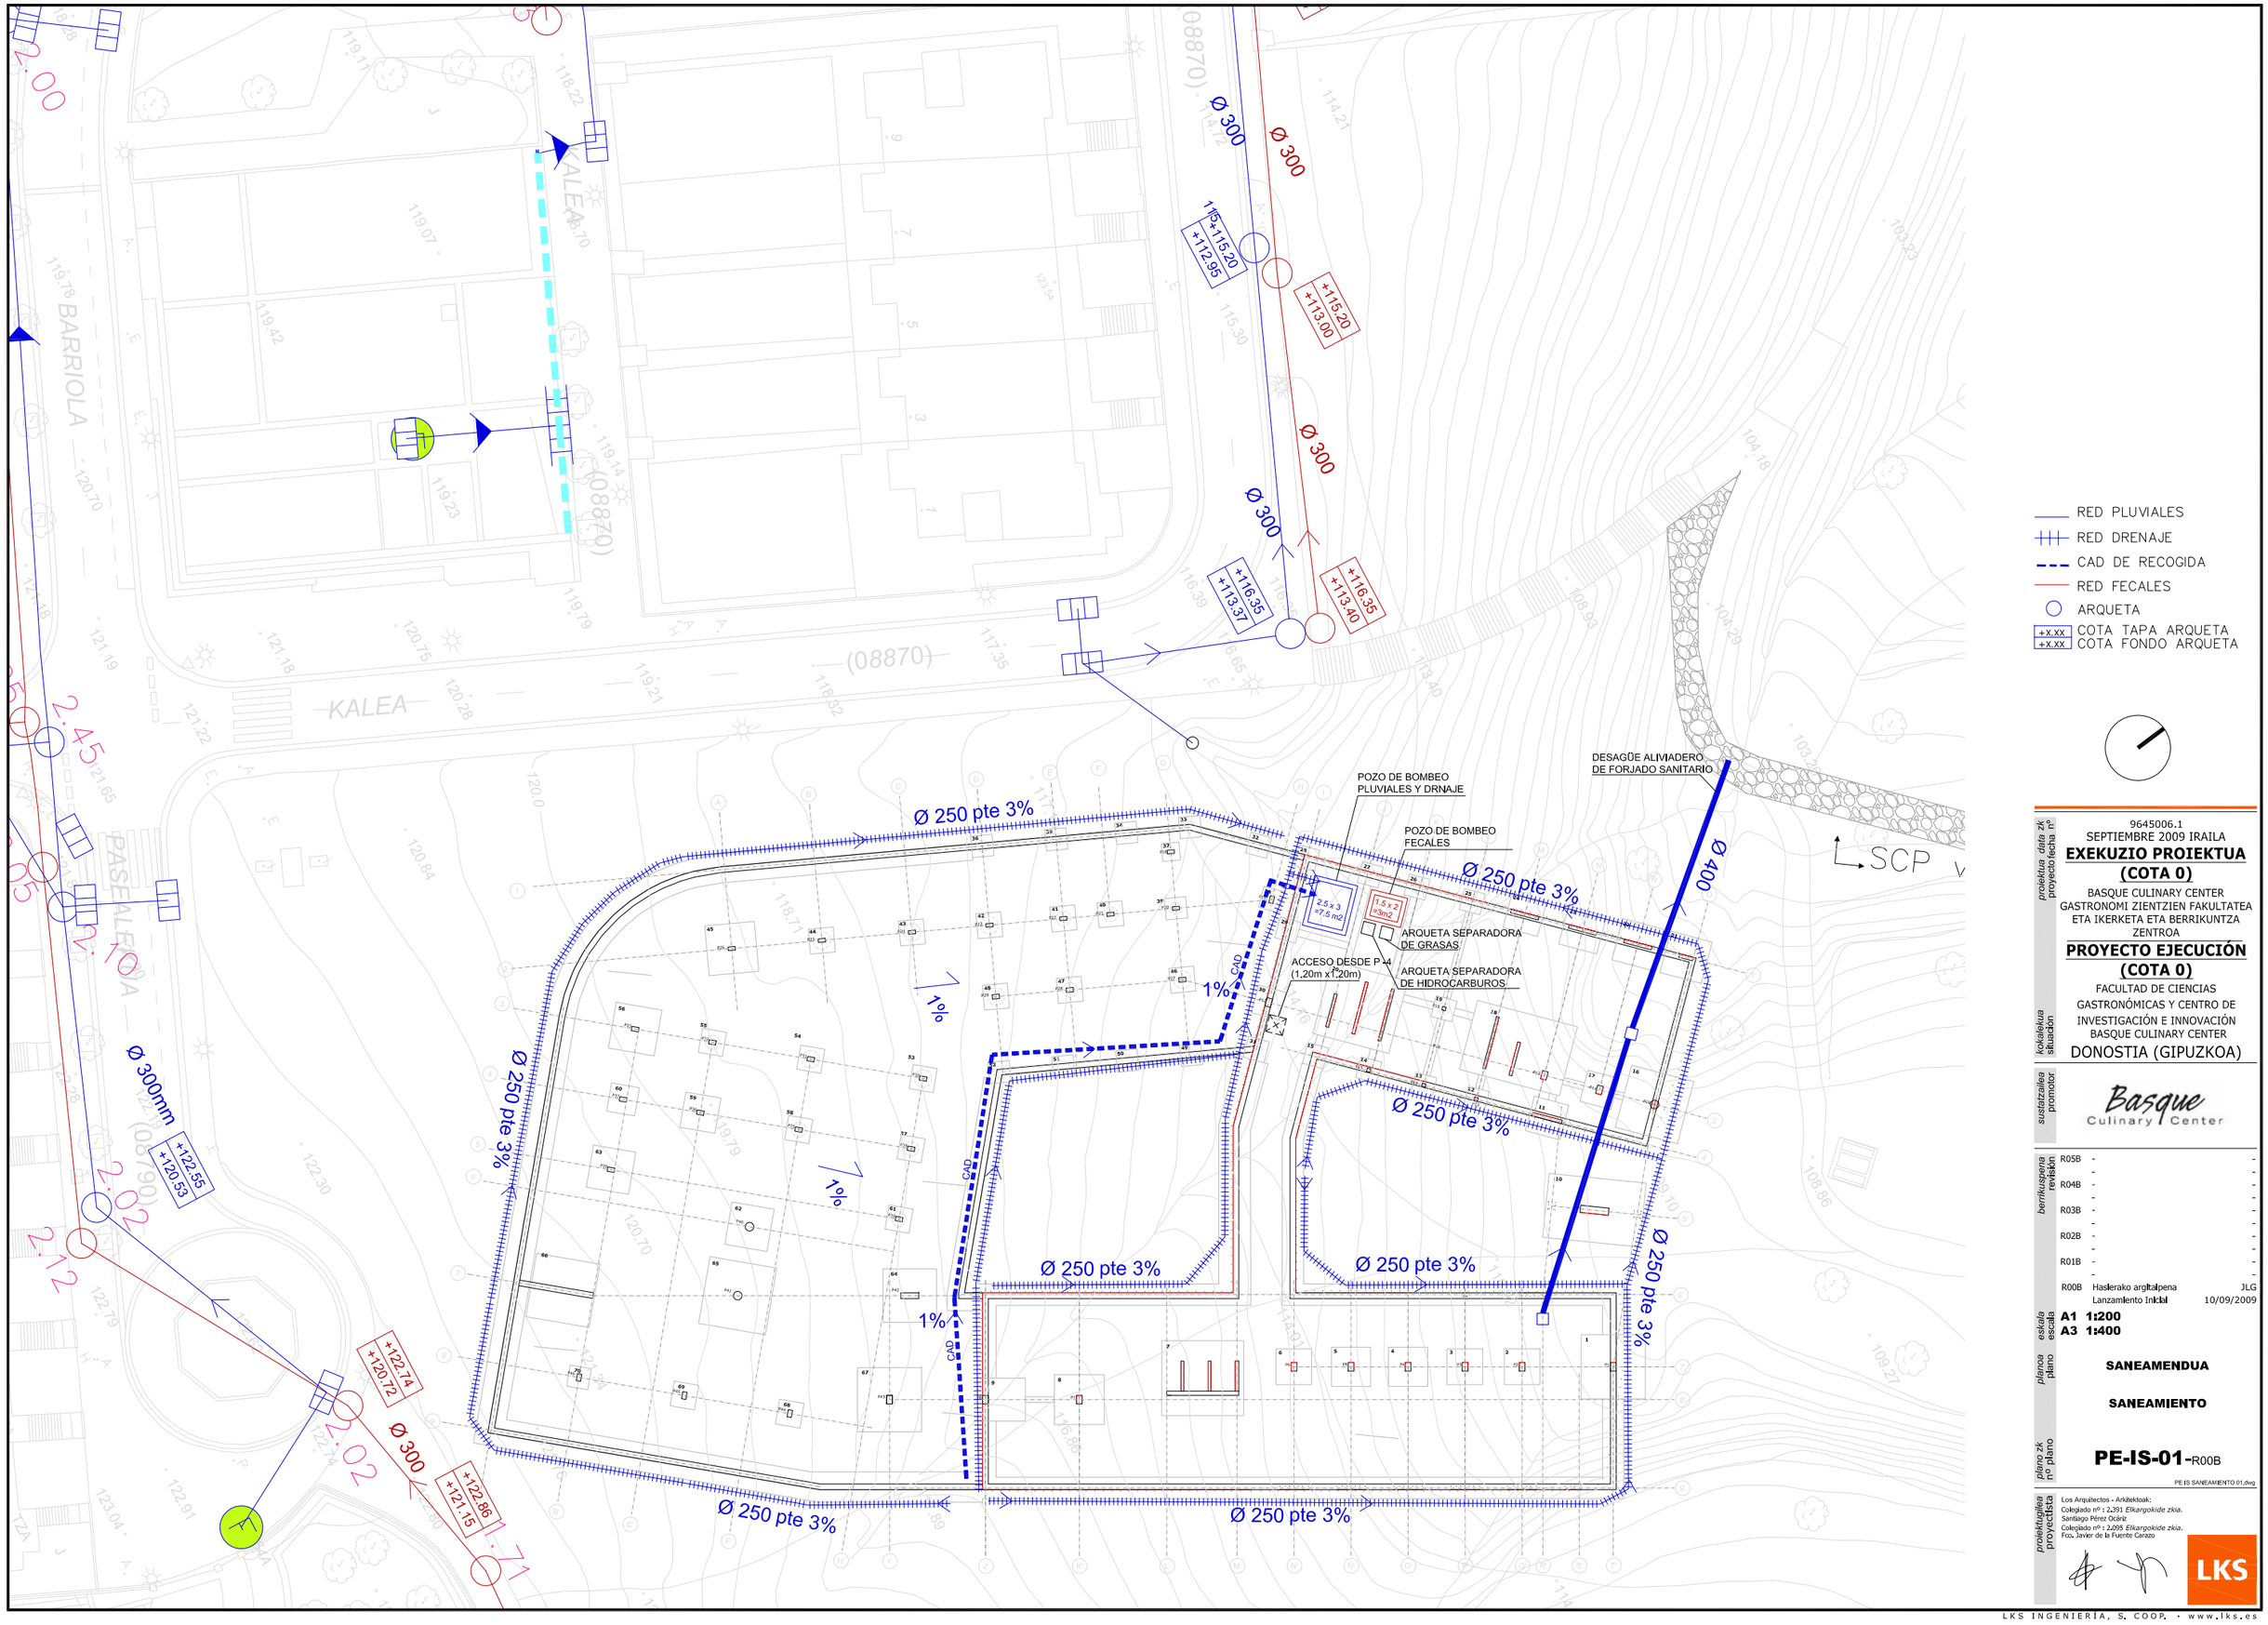

9645006.1
SEPTIEMBRE 2009 IRAILA

EXEKUZIO PROIEKTUA (COTA 0)

BASQUE CULINARY CENTER
GASTRONOMI ZIENTZIEN FAKULTATEA ETA IKERKETA ETA BERRIKUNTZA ZENTROA

PROYECTO EJECUCIÓN (COTA 0)

FACULTAD DE CIENCIAS GASTRONÓMICAS Y CENTRO DE INVESTIGACIÓN E INNOVACIÓN BASQUE CULINARY CENTER

DONOSTIA (GIPUZKOA)

proiektua data zk / proyecto fecha nº
kokalekua / situación
sustatzailea / promotor

Basque Culinary Center

berrikuspena / revisión

R05B	-	-	-
		-	-
R04B	-	-	-
		-	-
R03B	-	-	-
		-	-
R02B	-	-	-
		-	-
R01B	-	-	-
		-	-
R00B	Haslerako argitalpena		JLG
	Lanzamiento Inicial		10/09/2009

eskala / escala
A1 1:200
A3 1:400

planoa / plano
SANEAMENDUA
SANEAMIENTO

plano zk / nº plano
PE-IS-01-R00B

PE IS SANEAMIENTO 01.dwg

proiektugilea / proyectista
Los Arquitectos - Arkitektoak:
Colegiado nº : 2.391 *Elkargokide zkia.*
Santiago Pérez Ocáriz
Colegiado nº : 2.095 *Elkargokide zkia.*
Fco. Javier de la Fuente Carazo

LKS