


altura máxima sobre rasante +9 m (131.50)

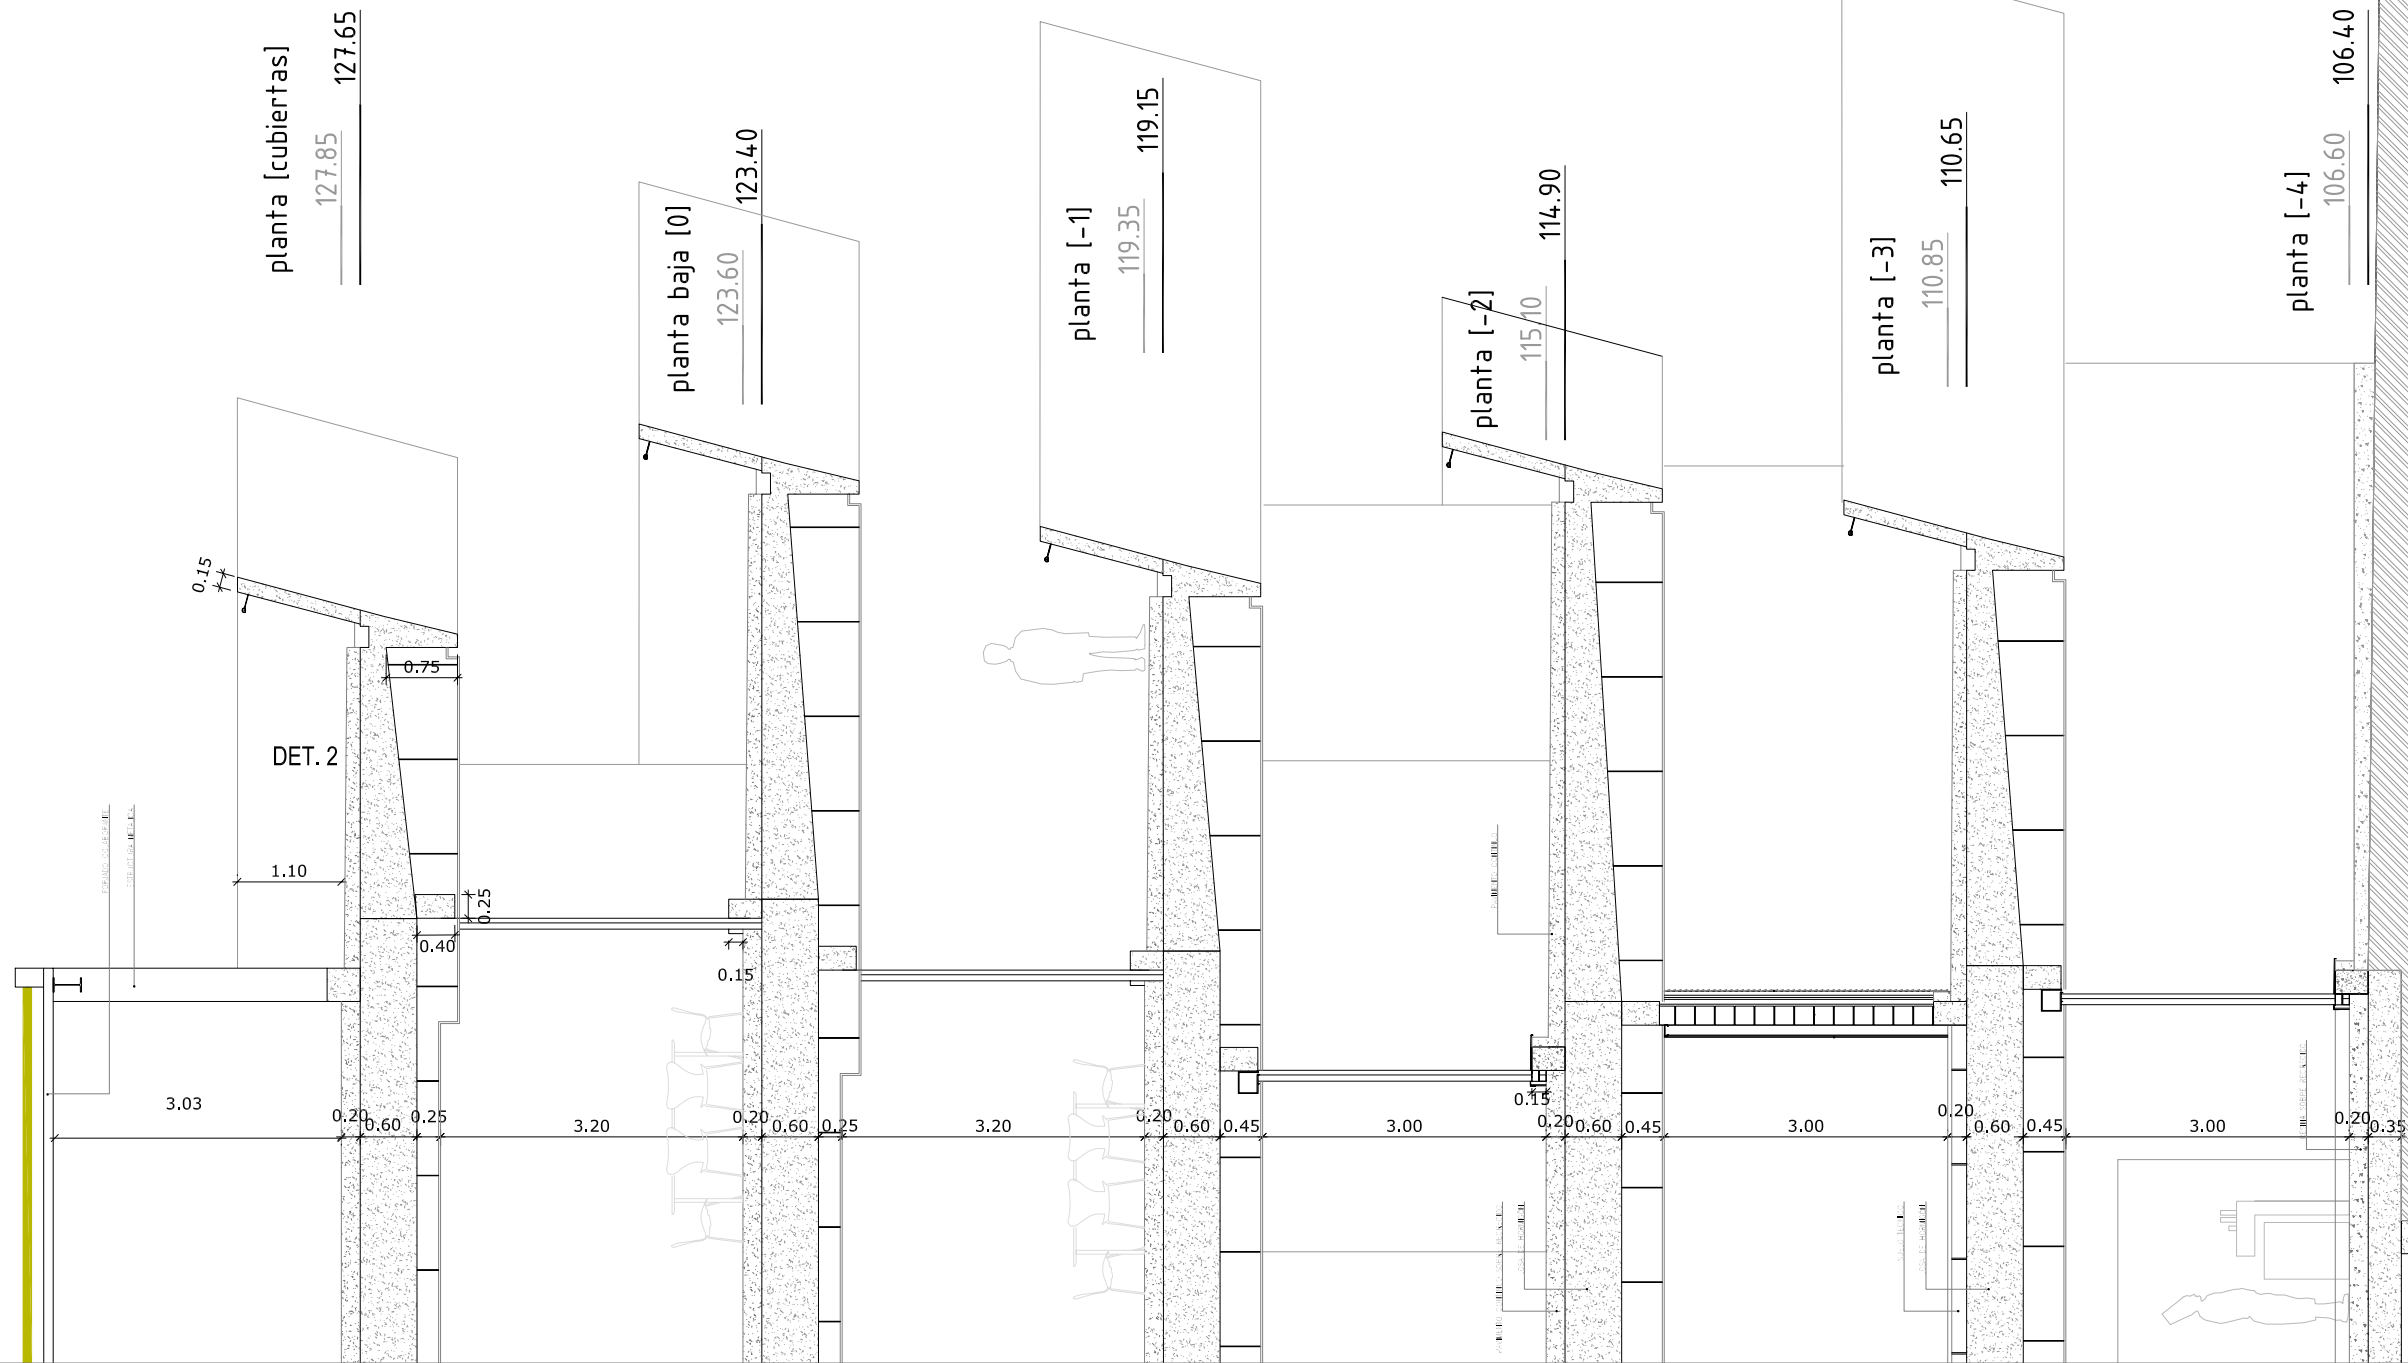


proiektua - data zk / proyecto fecha nº: 9645006.1
 ENERO 2010 URTARRILA

EXEKUZIO PROIEKTUA
 BASQUE CULINARY CENTER
 GASTRONOMI ZIENTZIZEN FAKULTATEA
 ETA IKERKETA ETA BERRIKUNTZA
 ZENTROA

PROYECTO EJECUCIÓN
 FACULTAD DE CIENCIAS
 GASTRONÓMICAS Y CENTRO DE
 INVESTIGACIÓN E INNOVACIÓN
 BASQUE CULINARY CENTER

DONOSTIA (GIPUZKOA)

sustatzalea / promotor:  basque culinary center

berrikuspena / revision: R05B, R04B, R03B, R02B, R01B, R00B

eskala / escala: A1 1:50 1:20, A3 1:100 1:40

**ERAIKUNTZA
 EBAKETAK
 SECCIONES
 CONSTRUCTIVAS**

plano zk / nº plano: **PE-DC-01-R00B**

proiektugilea / proyectista: Los Arquitectos - Arkitektoak:
 Colegiado nº: 2.391 Elkargokide zkoa.
 Santiago Pérez Ocañi
 Colegiado nº: 2.295 Elkargokide zkoa.
 Fco. Javier de la Fuente Carazo

