




PORTICO 6'

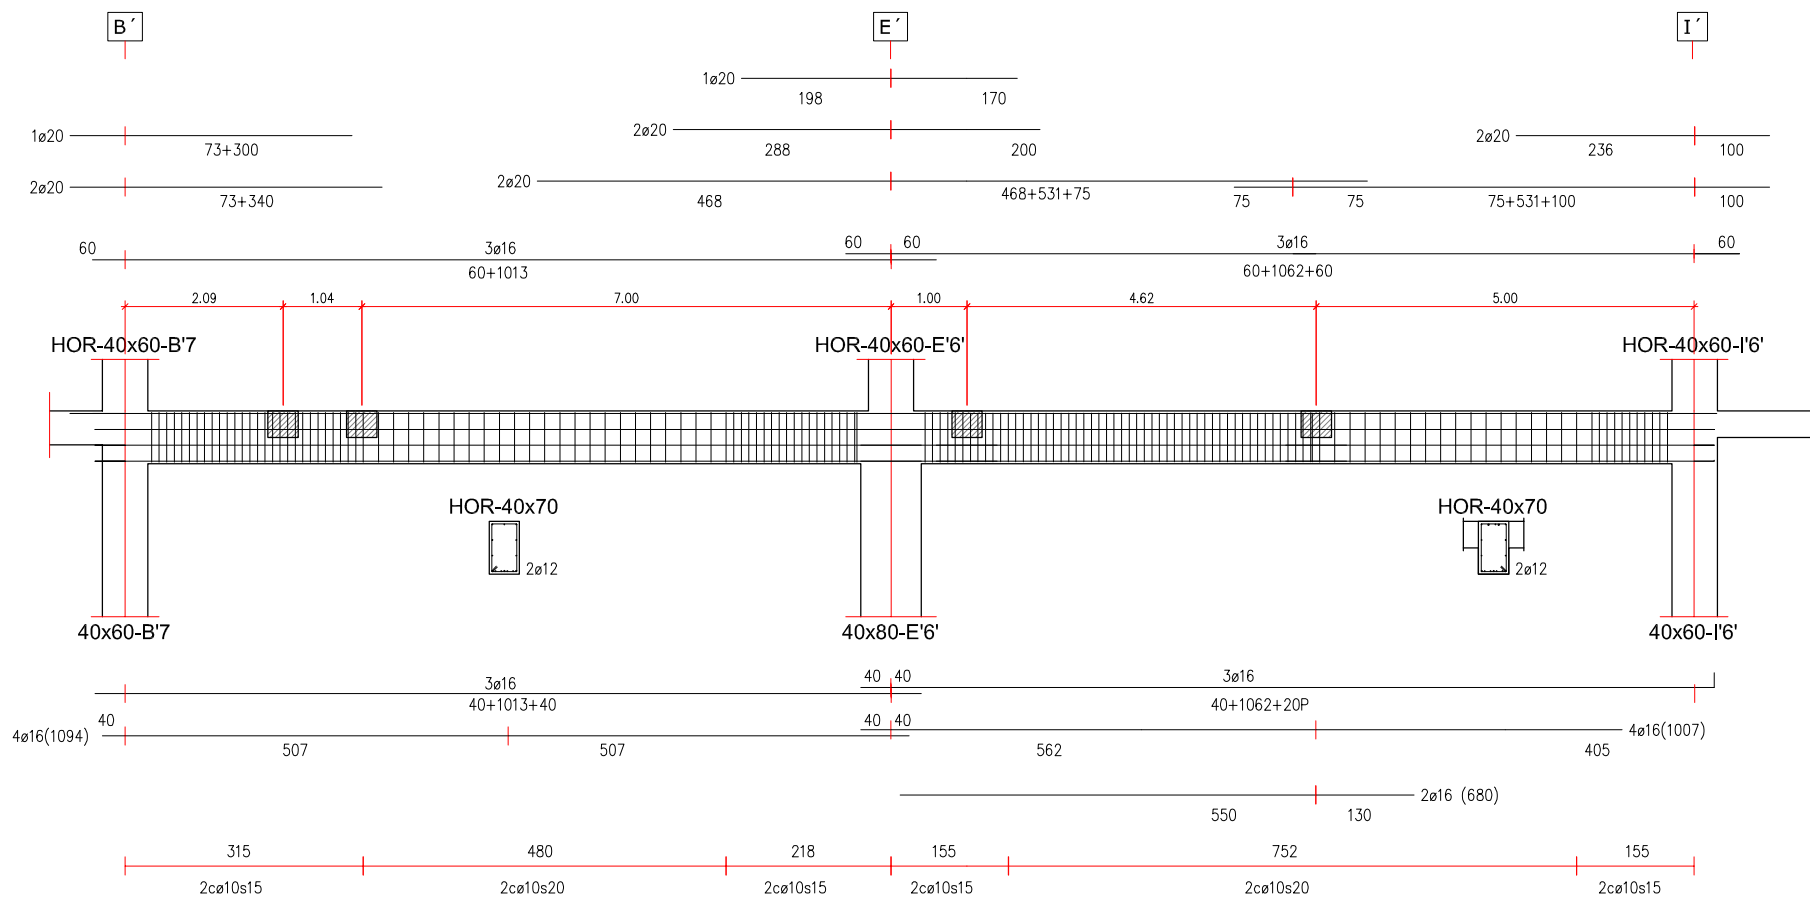


PORTICOS E/F

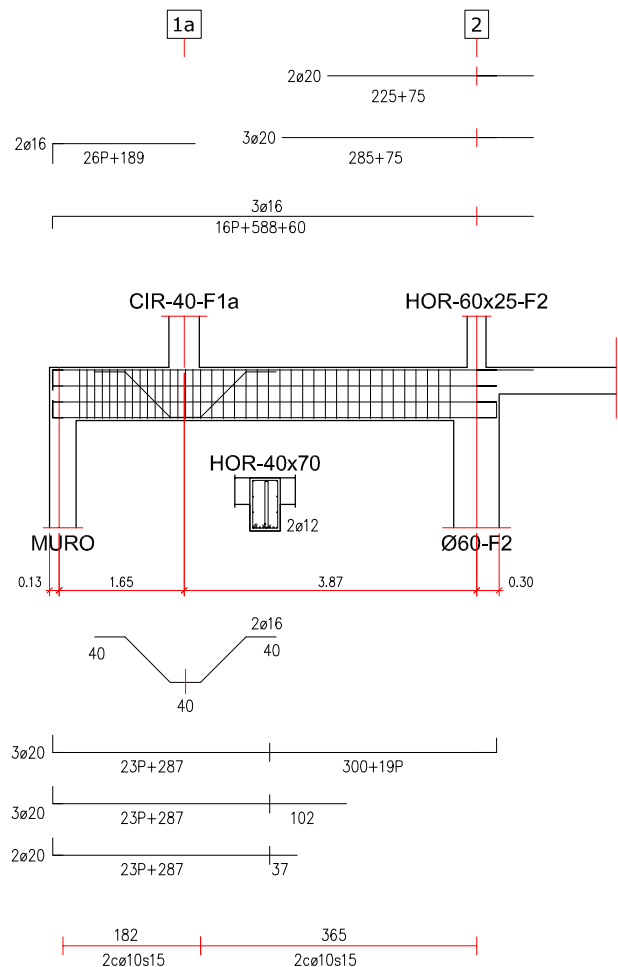

PORTICO H

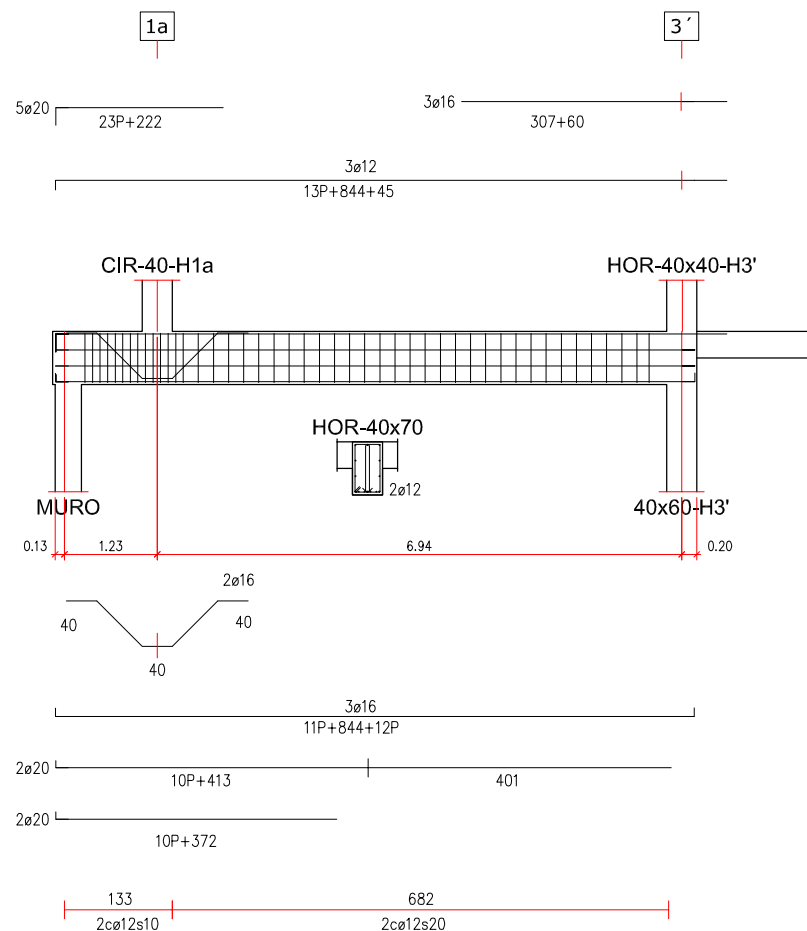

proiektua data zk proiektorea nº	9645006.1 ENERO 2010 URTARRILA
proiektua data zk proiektorea nº	<b>EXEKUZIO PROIEKTUA</b>
proiektua data zk proiektorea nº	BASQUE CULINARY CENTER GASTRONOMI ZIENTZIEN FAKULTATEA ETA IKERKETA ETA BERRIKUNTZA ZENTROA
proiektua data zk proiektorea nº	<b>PROYECTO EJECUCIÓN</b>
proiektua data zk proiektorea nº	FACULTAD DE CIENCIAS GASTRONÓMICAS Y CENTRO DE INVESTIGACIÓN E INNOVACIÓN BASQUE CULINARY CENTER
proiektua data zk proiektorea nº	<b>DONOSTIA (GIPUZKOA)</b>
proiektua data zk proiektorea nº	
proiektua data zk proiektorea nº	Los Arquitectos - Arkitektoak: Colegiado nº: 2.391 Elkaragokide zkoa. Santiago Pérez Ocaña Colegiado nº: 2.395 Elkaragokide zkoa. Fco. Javier de la Fuente Garza
proiektua data zk proiektorea nº	Los Arquitectos - Arkitektoak: Colegiado nº: 2.391 Elkaragokide zkoa. Santiago Pérez Ocaña Colegiado nº: 2.395 Elkaragokide zkoa. Fco. Javier de la Fuente Garza
proiektua data zk proiektorea nº	