PORTICO 6'

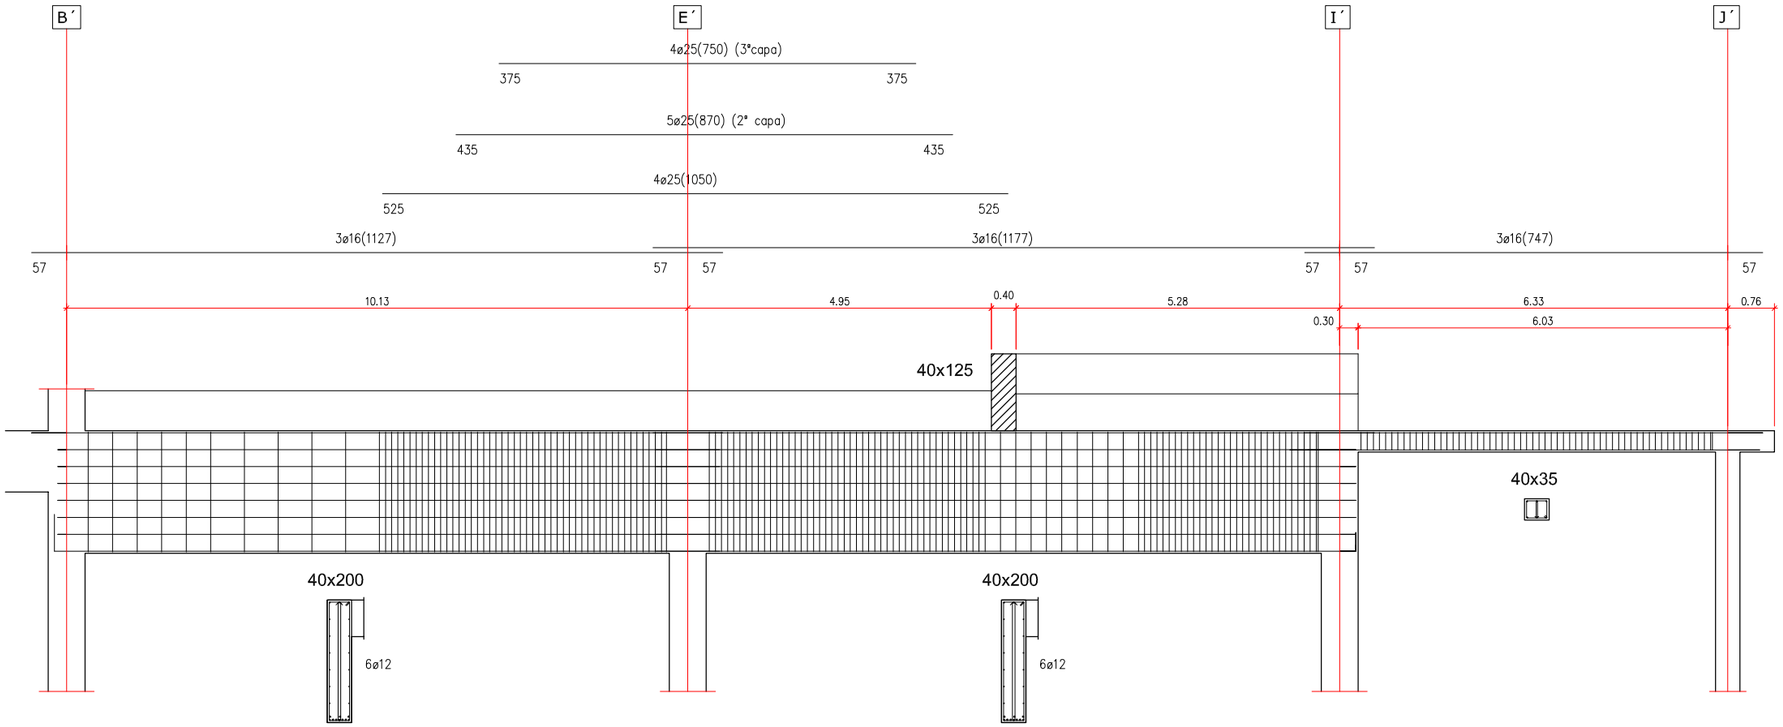

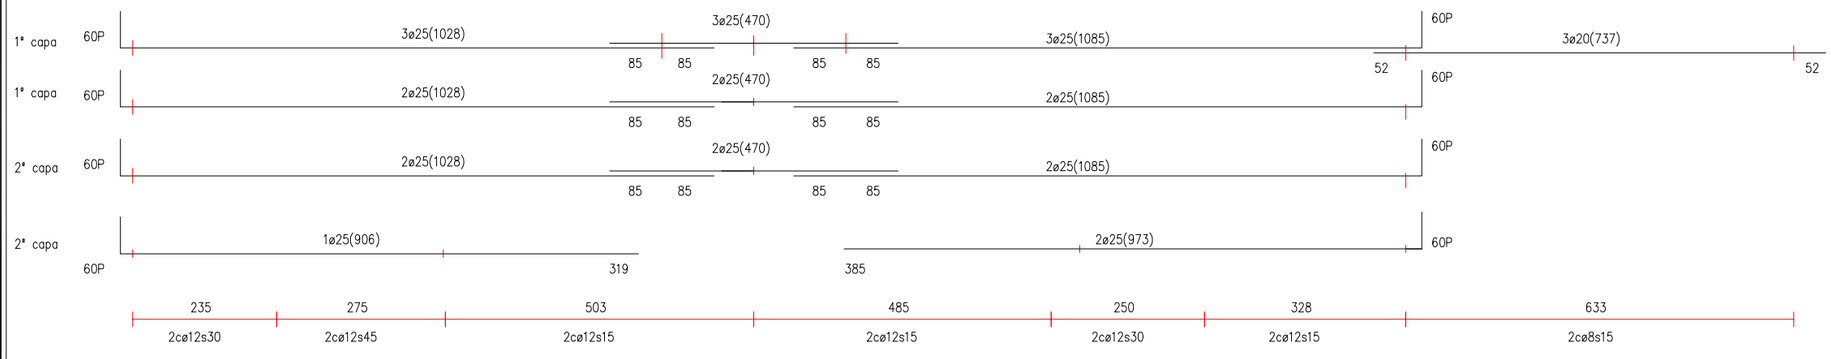

PORTICO O

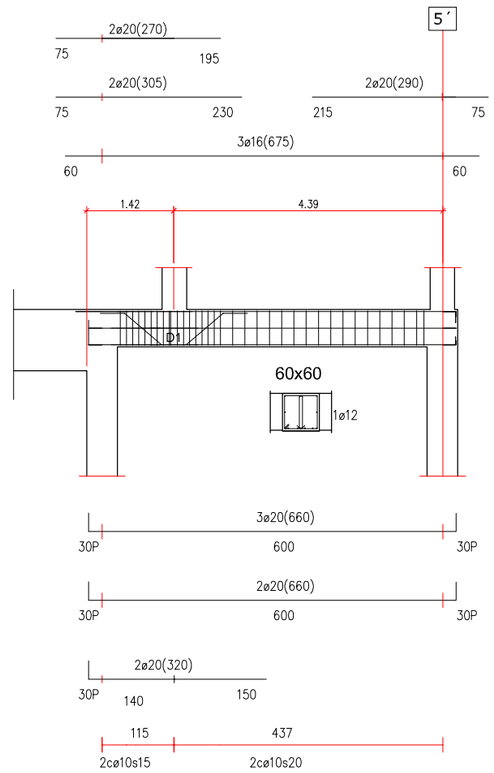

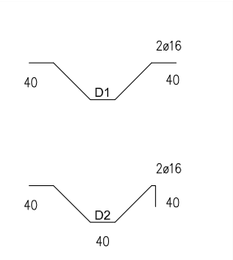

Detalle de refuerzo en pilares apeados

9645006.1
ENERO 2010 URTARRILA

EXEKUZIO PROIEKTUA

BASQUE CULINARY CENTER
GASTRONOMI ZIENTZIEN FAKULTATEA
ETA IKERKETA ETA BERRIKUNTZA
ZENTROA

PROYECTO EJECUCIÓN

FACULTAD DE CIENCIAS
GASTRONÓMICAS Y CENTRO DE
INVESTIGACIÓN E INNOVACIÓN
BASQUE CULINARY CENTER

DONOSTIA (GIPUZKOA)

basque culinary center

berrikuspena revisión		
~~R05B~~	-	-
	-	-
~~R04B~~	-	-
	-	-
~~R03B~~	-	-
	-	-
~~R02B~~	-	-
	-	-
~~R01B~~	-	-
	-	-
R00B	Hasierako argitalpena	JLG
	Lanzamiento Inicial	25/01/2010

eskala escala: **A1 - 1/50**
A3 - 1/100

plano plano:
0 SOLAIRUKO FORJATUA
(KOTA +123.40)
PORTIKOAK 1
FORJADO DE PLANTA 0
(COTA +123.40)
PÓRTICOS 1

plano zk nº plano: **PE-EH-06-10-**R00B

PE-EH-06-09_10_11 porticos p 0.dwg

proiektugilea proyectista:
Los Arquitectos - Arkitektoak:
Colegiado nº: 2.391 *Elkargokide zkia.*
Santiago Pérez Ocáriz
Colegiado nº: 2.095 *Elkargokide zkia.*
Fco. Javier de la Fuente Carazo

LKS