PORTICO 6

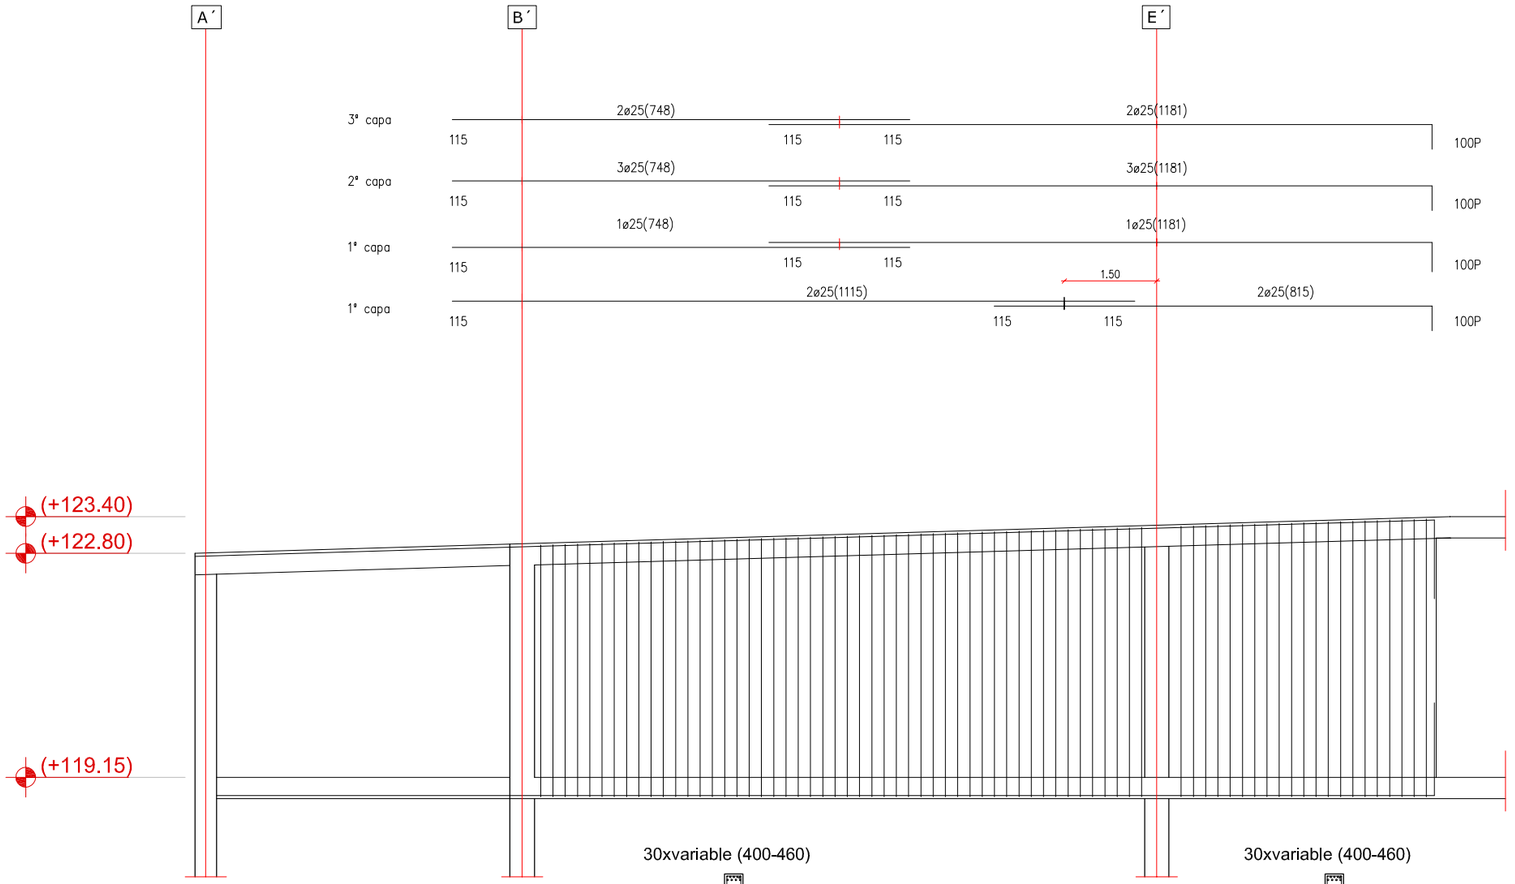

PORTICO 3'

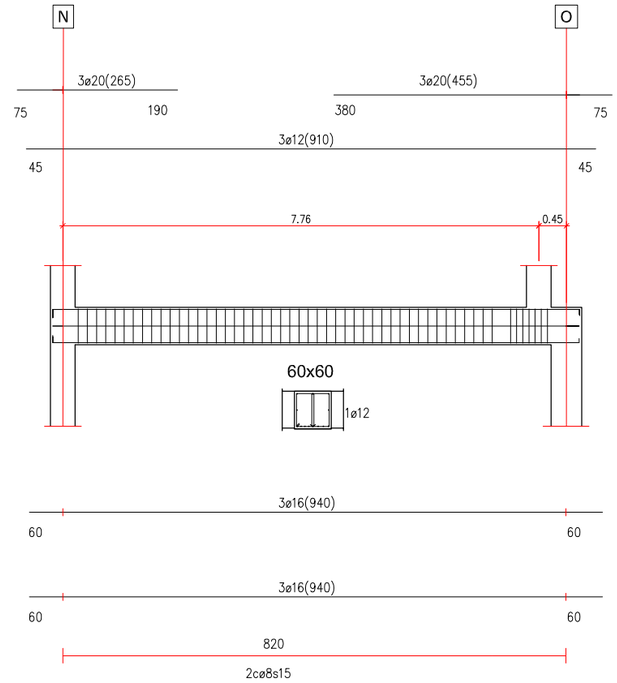

PORTICO Ñ2'

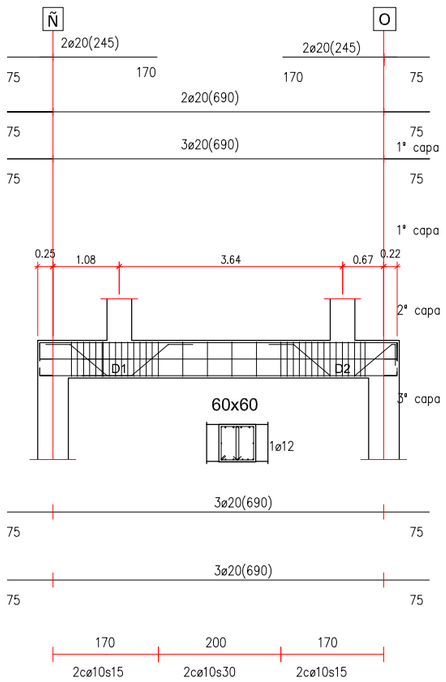

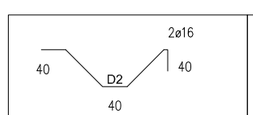	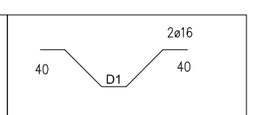
Detalle de refuerzo en pllares apeados	Detalle de refuerzo en pllares apeados

PORTICO 7

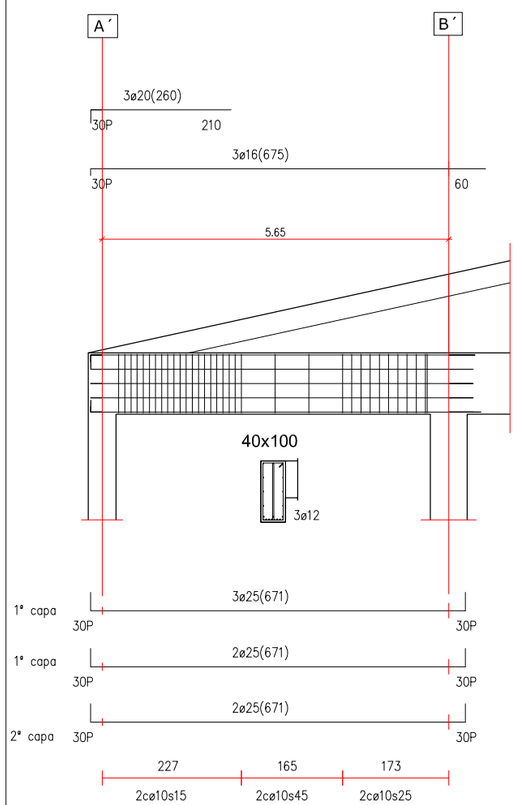

proiektua data zk / proyecto fecha nº: 9645006.1 ENERO 2010 URTARRILA

EXEKUZIO PROIEKTUA

BASQUE CULINARY CENTER
GASTRONOMI ZIENTZIEN FAKULTATEA
ETA IKERKETA ETA BERRIKUNTZA ZENTROA

PROYECTO EJECUCIÓN

FACULTAD DE CIENCIAS GASTRONÓMICAS Y CENTRO DE INVESTIGACIÓN E INNOVACIÓN BASQUE CULINARY CENTER

kokalekua situación: DONOSTIA (GIPUZKOA)

sustatzailea promotor: basque culinary center

berrikuspena revisión

R00B	Hasierako argitalpena	JLG
	Lanzamiento Inicial	25/01/2010

eskala escala: **A1 - 1/50** **A3 - 1/100**

plano planoa: **0 SOLAIRUKO FORJATUA (KOTA +123.40) PORTIKOAK 3**
FORJADO DE PLANTA 0 (COTA +123.40) PÓRTICOS 3

plano zk nº plano: **PE-EH-06-11-**R00B

PE-EH-06-09_10_11 porticos p 0.dwg

proiektugilea proyectista: Los Arquitectos - Arkitektoak:
Colegiado nº: 2.391 *Elkargokide zkia.* Santiago Pérez Ocáriz
Colegiado nº: 2.095 *Elkargokide zkia.* Fco. Javier de la Fuente Carazo

LKS