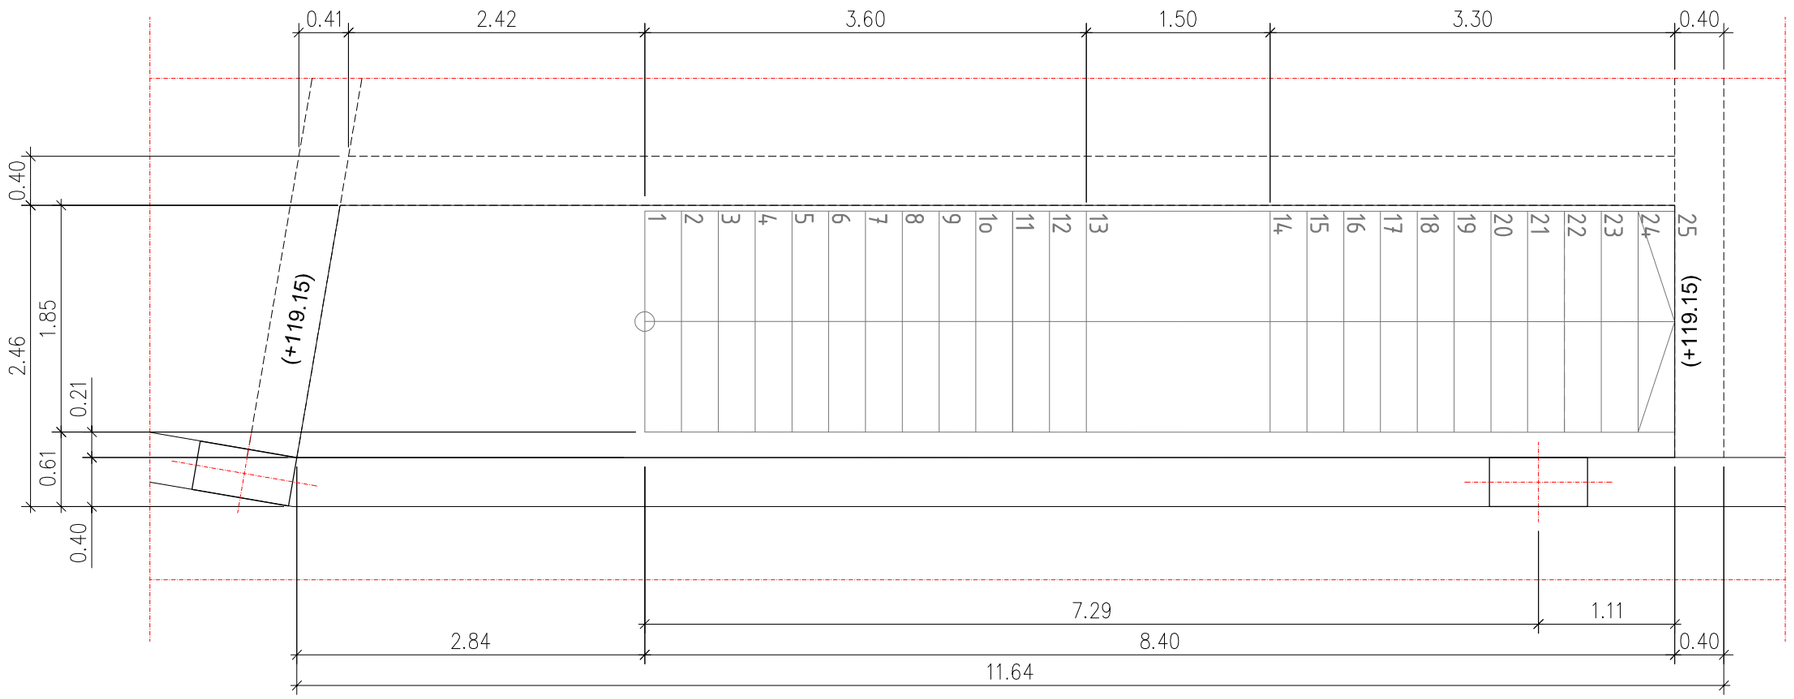

ESCALERA E6. PLANTA
Escala A1:1/25 - A3:1/50

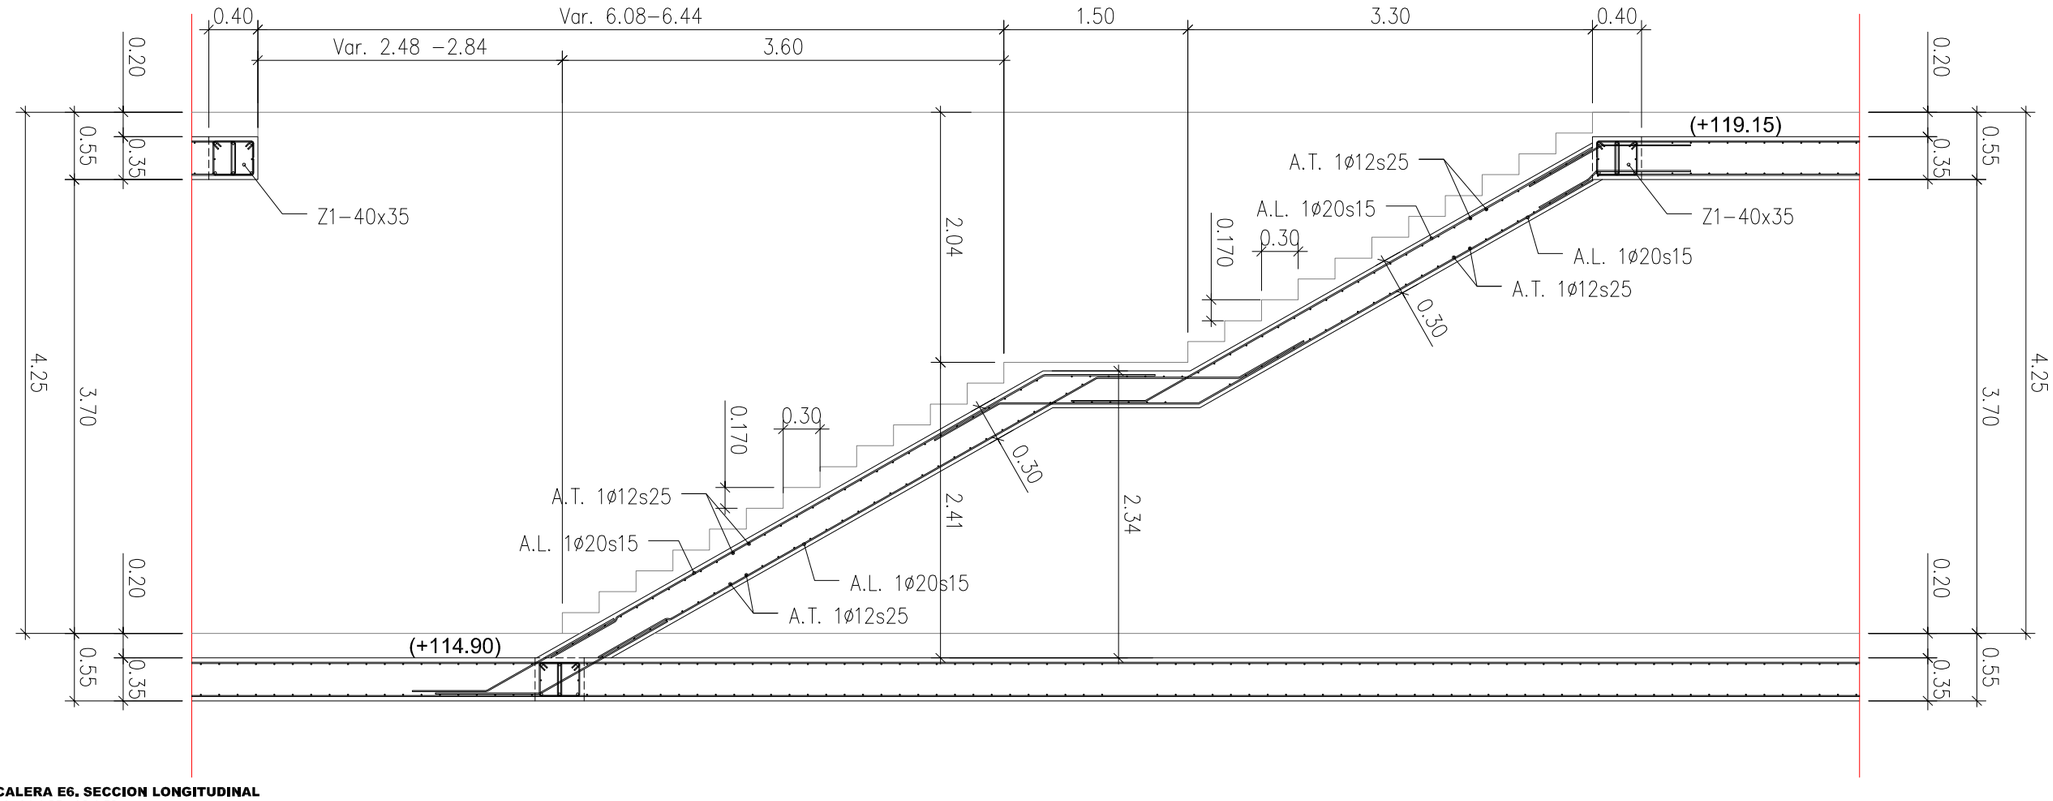

ESCALERA E6. SECCION LONGITUDINAL
Escala A1:1/25 - A3:1/50

CARACTERÍSTICAS DE LOS MATERIALES — EHE-08

HORMIGÓN	TIPIFICACIÓN (art. 39,2)	COMPOSICIÓN			REC. mm	Mod. Control Resistencia (art. 86,5)	NIVEL DE CONTROL DE LA EJECUCIÓN (art. 92,3)	Coeficiente Parcial Seguridad Yc (art. 15,3)
		Tipo de Cemento	Cont. Mínimo kg/m³	Máxima Relación A/C				
Limpieza	HL-15/B/20	CEM II/A-42,5N	150	0,60	-	-		-
Pozos	HM-20/B/20/IIa+Qb	CEM II/A-42,5N	300	0,50	-	Estadístico	Normal	1,50
Pilotes	HA-30/F/20/IIa+Qb	CEM II/A-42,5N	350	0,50	70	Estadístico	Normal	1,50
Cimentación y Muros	HA-30/B/20/IIa+Qb	CEM II/A-42,5N	350	0,50	30-70	Estadístico	Normal	1,50
Estructura interior pilares,vigas y losas	HA-30/B/20/I	CEM II/A-42,5N	250	0,60	30	Estadístico	Normal	1,50
Estructuras vistas al exterior	HA-30/B/25/IIIa	CEM II/A-42,5N	300	0,50	40	Estadístico	Normal	1,50
Elementos Prefabricados	SEGÚN FICHA DE AUTORIZACIÓN DE USO DEL FABRICANTE Y/O MARCADO CE DE PRODUCTO							

ACERO	DESIGNACIÓN (art. 32) (art. 34)	CONTROL DEL ACERO		CONTROL DE ARMADURAS PASIVAS (art. 88)	NIVEL DE CONTROL DE LA EJECUCIÓN (art. 92.3)	Coeficiente Parcial Seguridad Ys (art. 15.3)
		ARMADURAS PASIVAS (art. 87)	ARMADURAS ACTIVAS (art. 89)			
IGUAL TODA LA OBRA	B-500-S / B-500-T	SEGÚN DISTINTIVO DE CALIDAD OFICIAL DEL FABRICANTE (SELLO AENOR) Y/O MARCADO CE DE PRODUCTO CERTIFICADO			Normal	1,15
ELEMENTOS PREFABRICADOS	SEGÚN FICHA DE AUTORIZACIÓN DE USO DEL FABRICANTE Y/O MARCADO CE DE PRODUCTO					

LONGITUDES DE SOLAPE Y ANCLAJE PARA ARMADURAS PASIVAS SEGUN EHE-08 (art. 69.5), EN CM. — HA-30

ARMADURA B-500-S	LONGITUD DE SOLAPE (art. 69.5.2)				LONGITUD DE ANCLAJE (art. 69.5.1)					
	BARRAS TRACC.		BARRAS COMP.		PROLONGACIÓN RECTA (Lb)		PATILLA, GANCHO, U (Lb x ...)		BARRA SOLDADA (Lb x ...)	
	Pos. I	Pos. II	Pos. I	Pos. II	Pos. I	Pos. II	Tracc.	Comp.	Tracc.	Comp.
Ø6	30	45	15	20	15	21	x 0,70	x 1,00	x 0,70	x 0,70
Ø8	40	60	20	30	20	29				
Ø10	50	70	25	35	25	36				
Ø12	60	85	30	45	30	43	x 1,00			
Ø16	80	115	40	60	40	57				
Ø20	105	145	55	75	52	73				
Ø25	165	230	80	115	81	114				
Ø32	265	375	135	185	133	186				
Ø40	415	585	210	290	208	291				

9645006.1
ENERO 2010 URTARRILA

EXEKUZIO PROIEKTUA

BASQUE CULINARY CENTER
GASTRONOMI ZIENTZIEN FAKULTATEA ETA IKERKETA ETA BERRIKUNTZA ZENTROA

PROYECTO EJECUCIÓN

FACULTAD DE CIENCIAS GASTRONÓMICAS Y CENTRO DE INVESTIGACIÓN E INNOVACIÓN BASQUE CULINARY CENTER

DONOSTIA (GIPUZKOA)

basque culinary center

berrikuspena revisión	
R00B	Hasierako argitalpena — JLG
	Lanzamiento Inicial — 25/01/2010

eskala escala: **A1 - 1/25** **A3 - 1/50**

planoa plano: **E6 ESKAILERA. SEKZIOA ETA PLANTA**

ESCALERA E6. PLANTA Y SECCIONES

plano zk nº plano: **PE-EH-15-**R00B

PE-EH-10_11_12_13_15_16 escaleras.dwg

proiektugilea proyectista:
Los Arquitectos - Arkitektoak:
Colegiado nº : 2.391 *Elkargokide zkia.*
Santiago Pérez Ocáriz
Colegiado nº : 2.095 *Elkargokide zkia.*
Fco. Javier de la Fuente Carazo

LKS