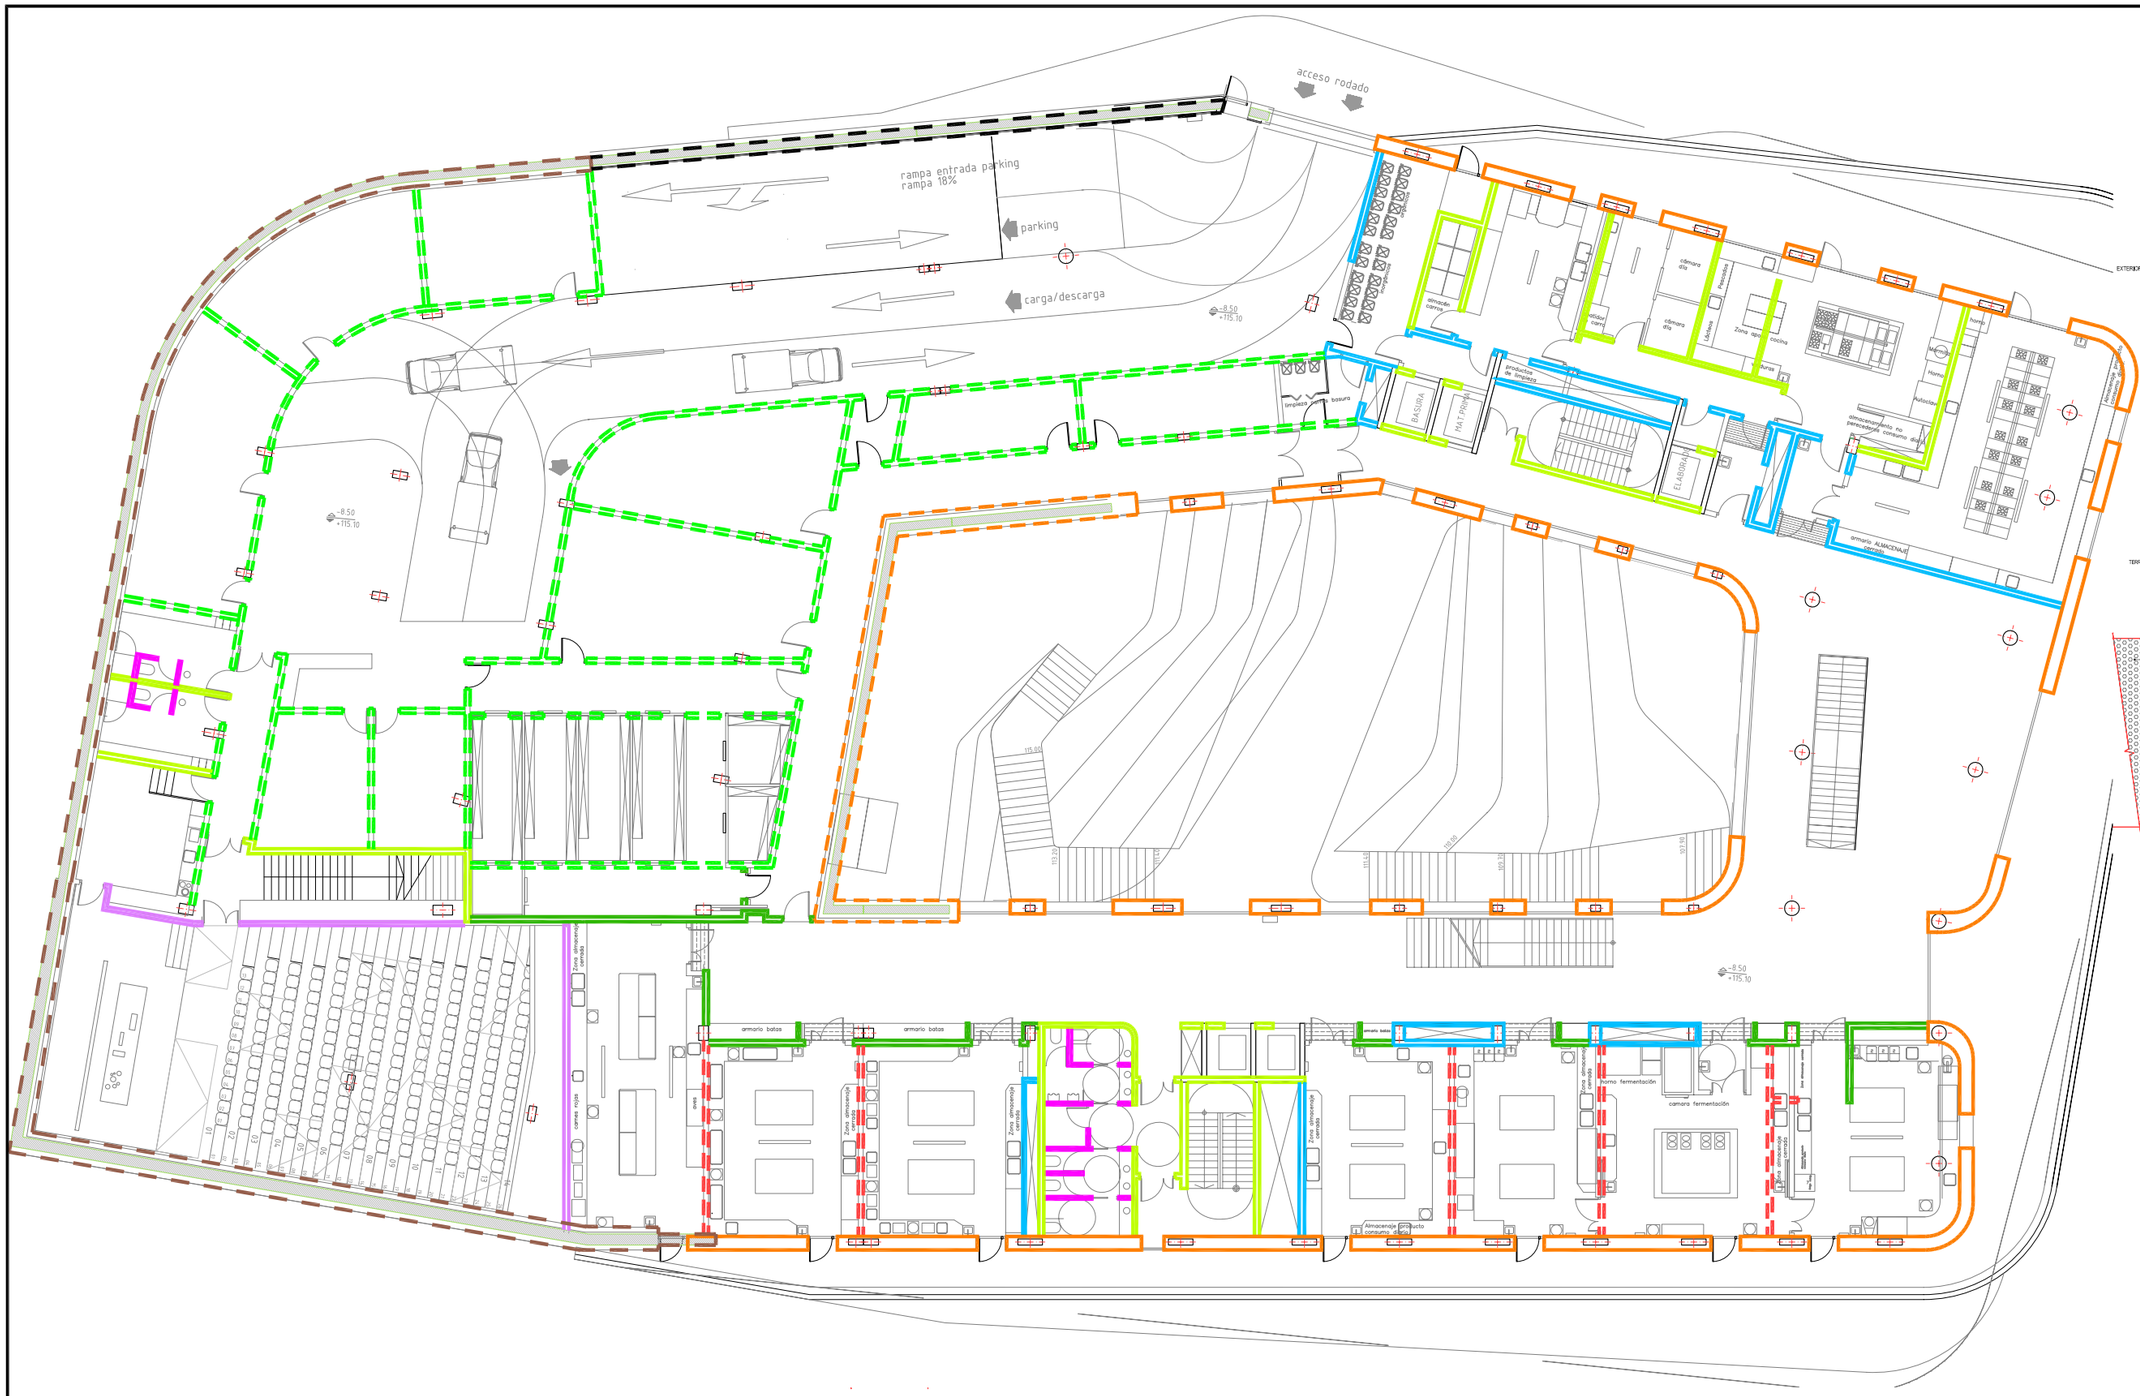

TIPO 12: FACHADA CON MURO

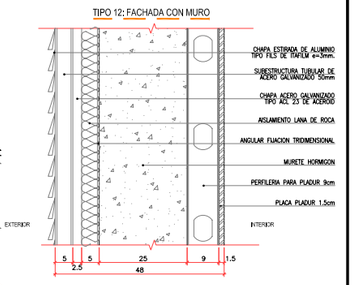

TIPO 14: MUROS BLOQUE

TIPO 13: MUROS GARAJES

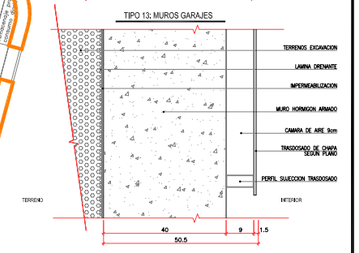

TIPO 14: MUROS BLOQUE

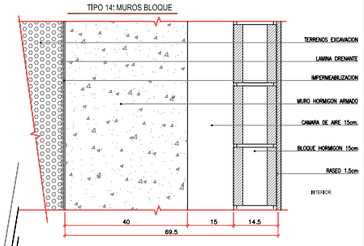

TIPO 1: HABITABLE <--> COCINAS 50DBA y EI-180

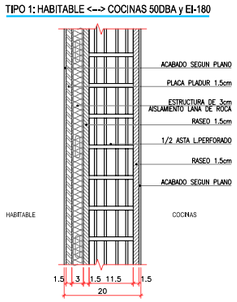

TIPO 3: AULA <--> AULA 57DBA

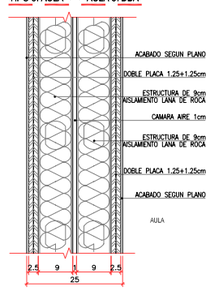

TIPO 4: AULA <--> AUDITORIO 57DBA y EI-120

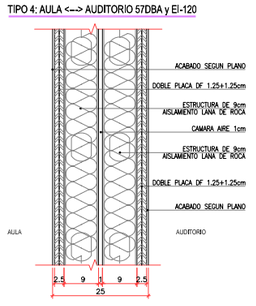

TIPO 5: AULA <--> PASILLO 51DBA

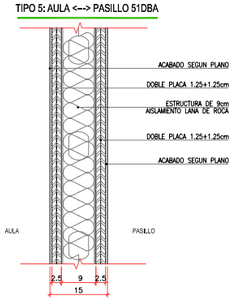

TIPO 6: PASILLO <--> BAÑOS 45DBA y EI>120

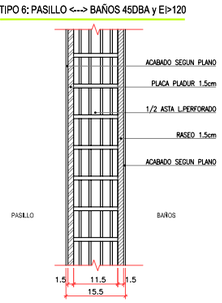

TIPO 7: TABIQUES INTERIORES ASEOS

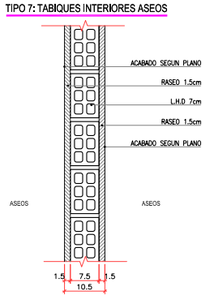

TIPO 8: APARCAMIENTO <--> HABITABLE 45DBA

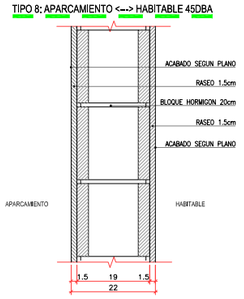

TIPO 11: FACHADA CON BLOQUE

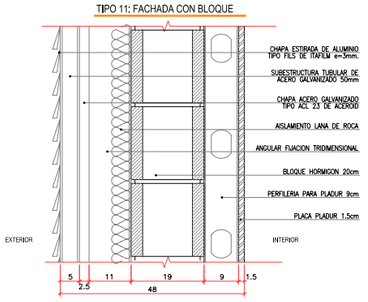

9645006.1
ENERO 2010 URTARRILA

proiektua data zk. proyecto fecha nº

EXEKUZIO PROIEKTUA

BASQUE CULINARY CENTER
GASTRONOMI ZIENTZIEN FAKULTATEA
ETA IKERKETA ETA BERRIKUNTZA ZENTROA

PROYECTO EJECUCIÓN

FACULTAD DE CIENCIAS GASTRONÓMICAS Y CENTRO DE INVESTIGACIÓN E INNOVACIÓN BASQUE CULINARY CENTER

kokalekua situación

DONOSTIA (GIPUZKOA)

sustatzailea promotor

basque culinary center

berrikuspena revisión

R05B
R04B
R03B
R02B
R01B
R00B Hasierako argitalpena JLG
Lanzamiento Inicial 25/01/2010

eskala escala

A1 1:125
A3 1:250

planoa plano

IGELTSEROTZA -2 OINA

ALBAÑILERIA PLANTA -2

plano zk. nº plano

PE-C-03-R00B

proiektugilea proyectista

Los Arquitectos - Arkitektoak:
Colegiado nº : 2,391 *Elkargokide zkia.*
Santiago Pérez Ocáriz
Colegiado nº : 2,095 *Elkargokide zkia.*
Fco. Javier de la Fuente Carazo

LKS