


LEYENDA SOLADOS	
[Green hatched box]	GRES PORCELANICO
[Brown hatched box]	RESINA TIPO 1 LABORATORIOS
[Yellow hatched box]	RESINA TIPO 2 COCINAS
[Blue hatched box]	RESINA TIPO 3
[Pink hatched box]	RESINA TIPO 4
[Light green hatched box]	RESINA TIPO 5
[Dark blue hatched box]	PAVIMENTO CONTINUO DE TERRAZO SOBRE RECRECIDO
[Purple hatched box]	HORMIGÓN PULIDO GARAJE
[Light green hatched box]	TIPO MADERA
[Orange hatched box]	FELPUDO ENCASTRADO
[Red hatched box]	SUELO TÉCNICO ACABADO
[Purple hatched box]	PELDAÑEADO
[Blue hatched box]	HORMIGÓN PULIDO TERRAZA

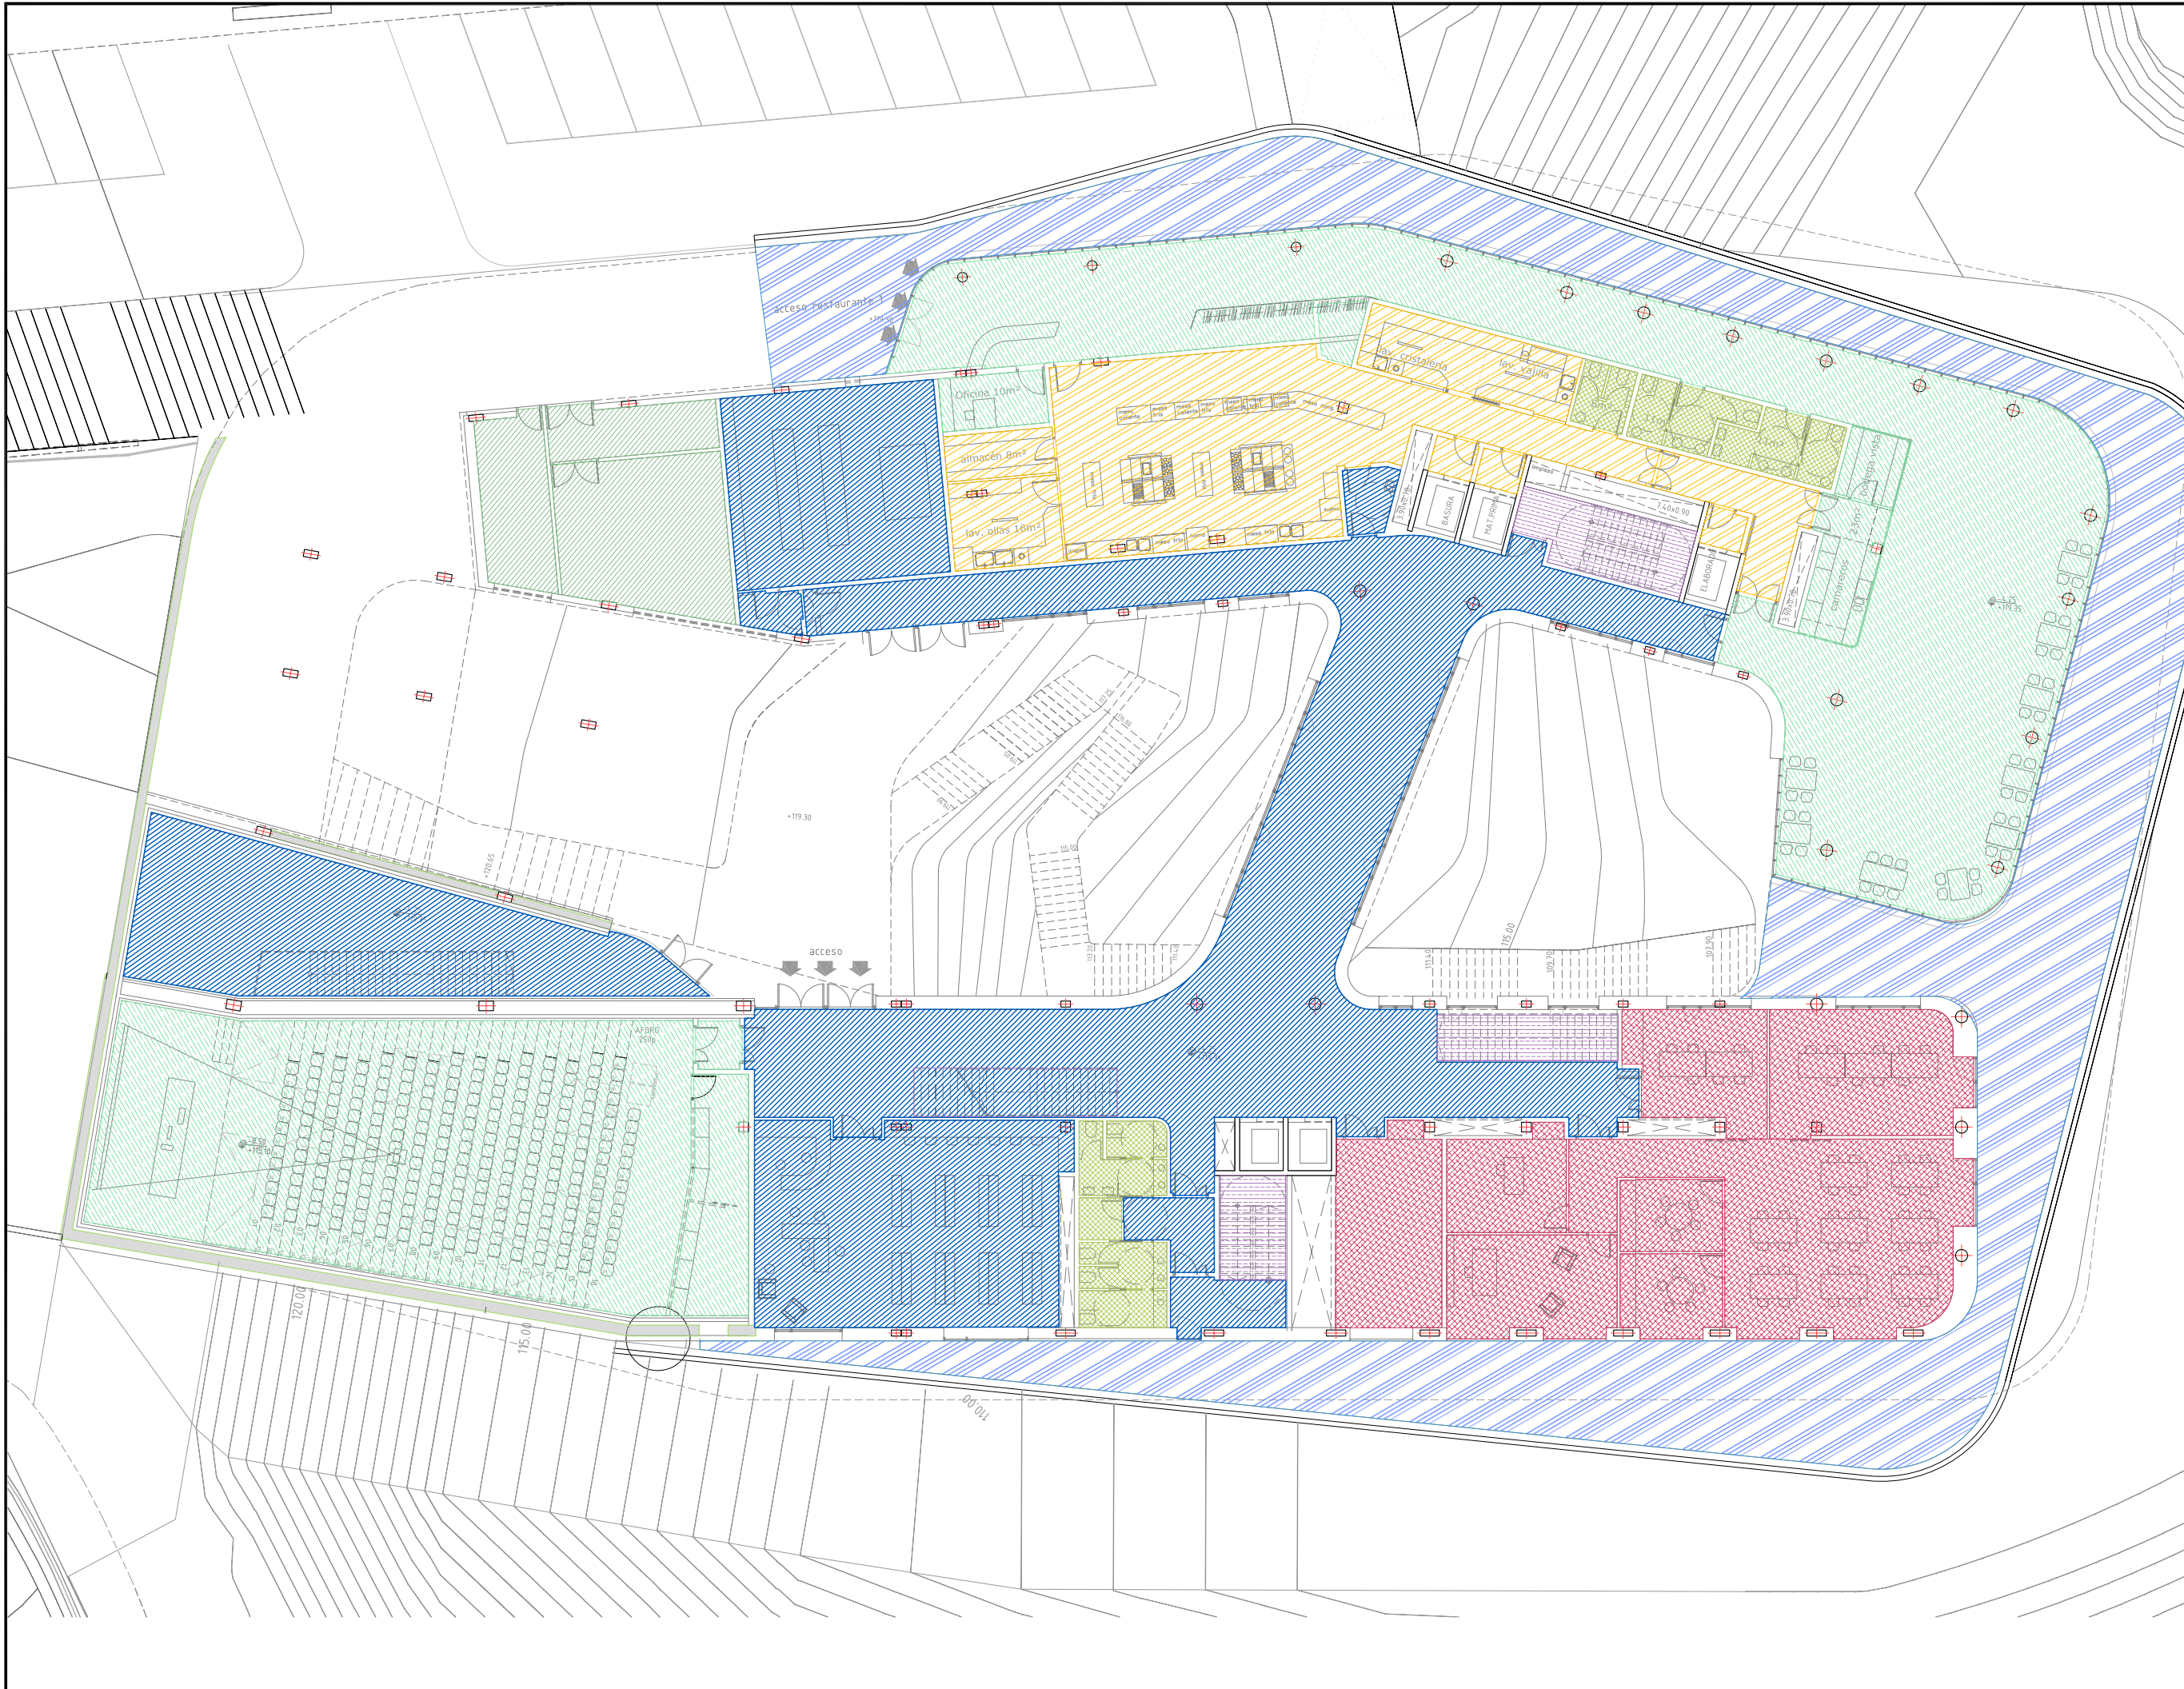

9645006.1
 ENERO 2010 URTARRILA
EXEKUZIO PROIEKTUA
 BASQUE CULINARY CENTER
 GASTRONOMI ZIENTZIEZEN FAKULTATEA
 ETA IKERKETA ETA BERRIKUNTZA
 ZENTROA
PROYECTO EJECUCIÓN
 FACULTAD DE CIENCIAS
 GASTRONÓMICAS Y CENTRO DE
 INVESTIGACIÓN E INNOVACIÓN
 BASQUE CULINARY CENTER
 DONOSTIA (GIPUZKOA)

Kalkulatuak
 situazioan

sustatzailea
 promotor

berrikuntza
 rektorian

eskala
 eskala
 A1 1:125
 A3 1:250

plano zik
 n° plano

**ZORUAK
 -1 OINA
 SUELOS
 PLANTA -1
 PE-C-08-R00B**



R00B Hasierako argitalpena JL.G
 Lanzamiento Irkia 25/01/2010

Los Arquitectos - Arkitektoak:
 Colegiado nº : 2.391 Elkargokide zkoa.
 Santiago Pérez Oñate
 Colegiado nº : 2.295 Elkargokide zkoa.
 Fco. Javier de la Fuente Carazo

