


LEYENDA SOLADOS	
	GRES PORCELANICO
	RESINA TIPO 1 LABORATORIOS
	RESINA TIPO 2 COCINAS
	RESINA TIPO 3
	RESINA TIPO 4
	RESINA TIPO 5
	PAVIMENTO CONTINUO DE TERRAZO SOBRE RECRECIDO
	HORMIGÓN PULIDO GARAJE
	TIPO MADERA
	FELPUDO ENCASTRADO
	SUELO TÉCNICO ACABADO
	PELDAÑEADO
	HORMIGÓN PULIDO TERRAZA

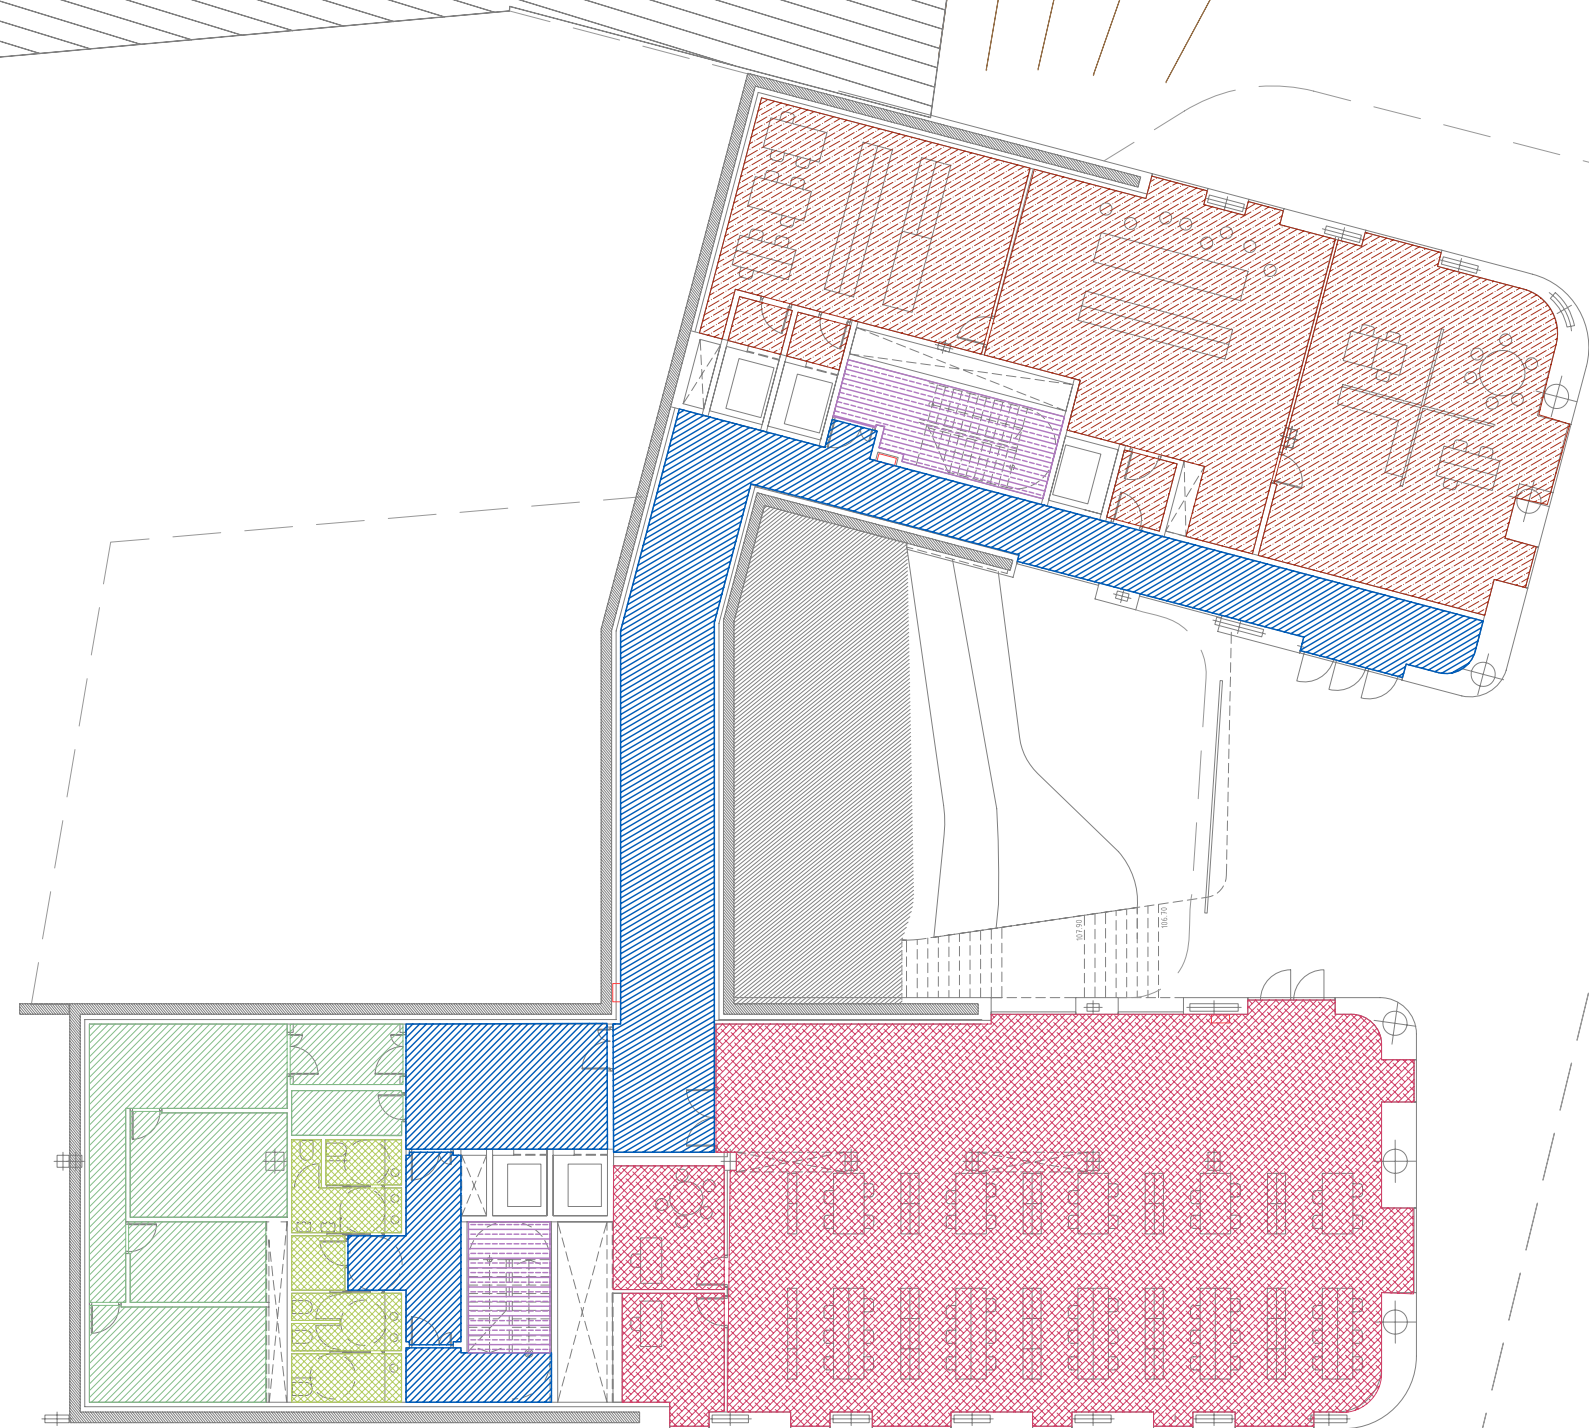

9645006.1
ENERO 2010 URTARRILA
EXEKUZIO PROIEKTUA
BASQUE CULINARY CENTER
GASTRONOMI ZIENTZIENTZEN FAKULTATEA
ETA IKERKETA ETA BERRIKUNTZA
ZENTROA
PROYECTO EJECUCIÓN
FACULTAD DE CIENCIAS
GASTRONÓMICAS Y CENTRO DE
INVESTIGACIÓN E INNOVACIÓN
BASQUE CULINARY CENTER
DONOSTIA (GIPUZKOA)



R05B
R04B
R03B
R02B
R01B
R00B Hasierako argitalpena JLJG
Lanzamiento Irribil 25/01/2010

eskala
escala
A1 1:125
A3 1:250

planoa
plano
**ZORUAK
-4 OINA
SUELOS
PLANTA -4**

plano zk
no plano
PE-C-11-R00B

proiektugilea
proiektista
Los Arquitectos - Arkitektoak:
Colegiado nº : 2,391 Elkaropokide zkoa.
Santiago Perez Oñate
Colegiado nº : 2,095 Elkaropokide zkoa.
Fco. Javier de la Fuente Carazo

