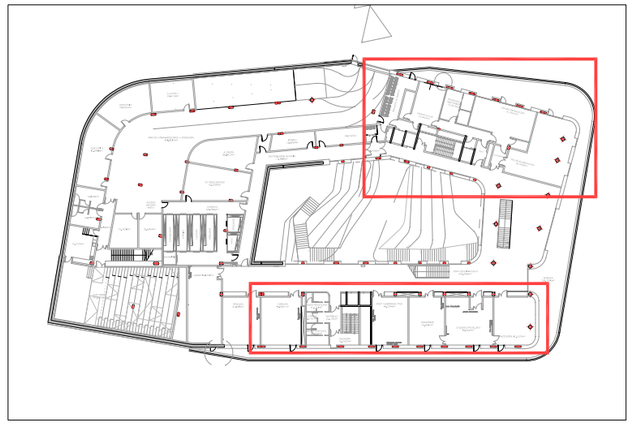

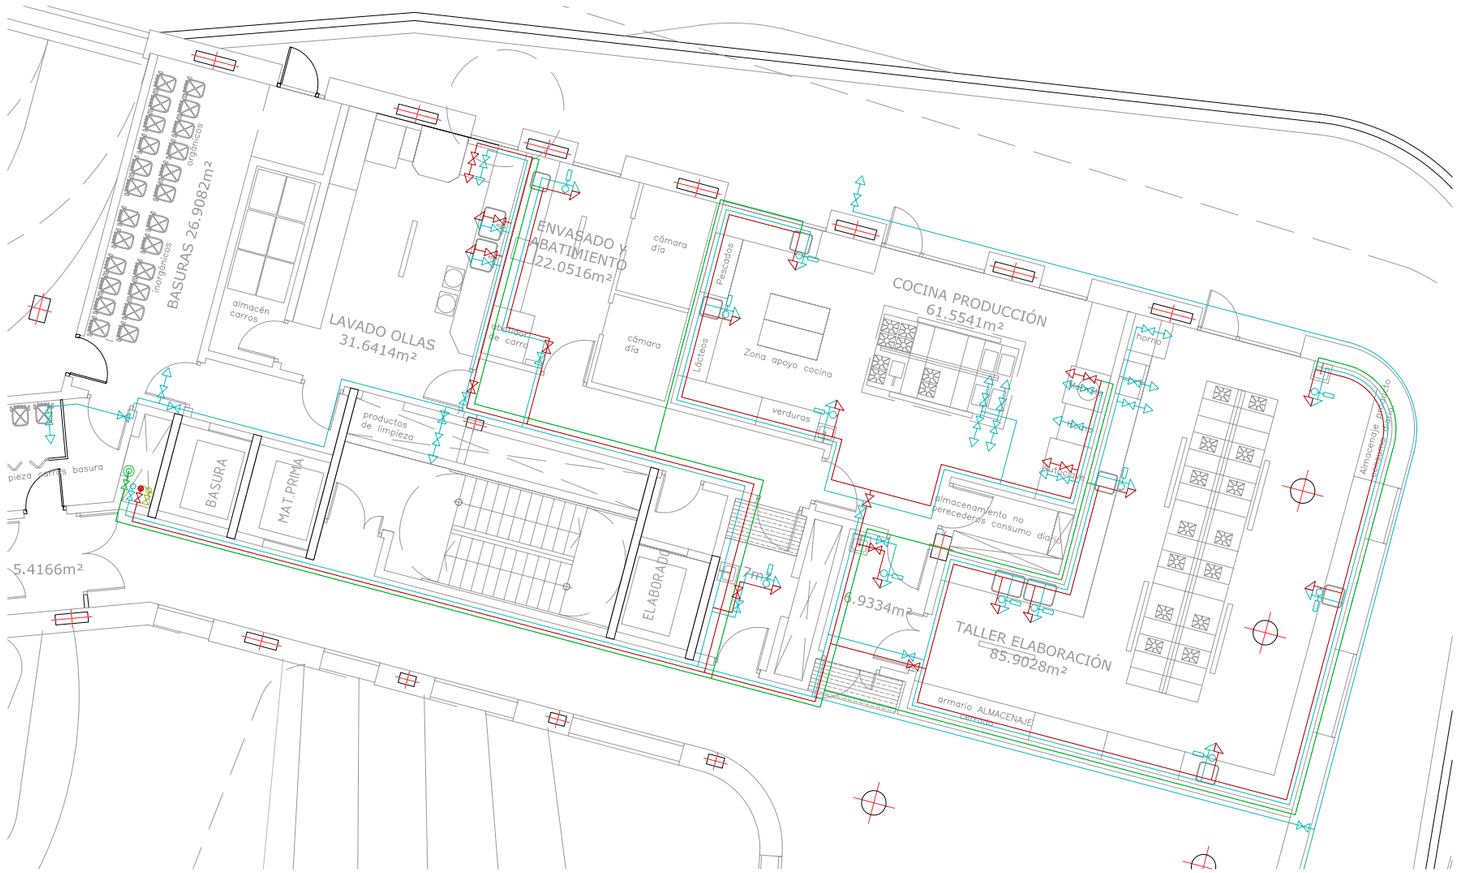

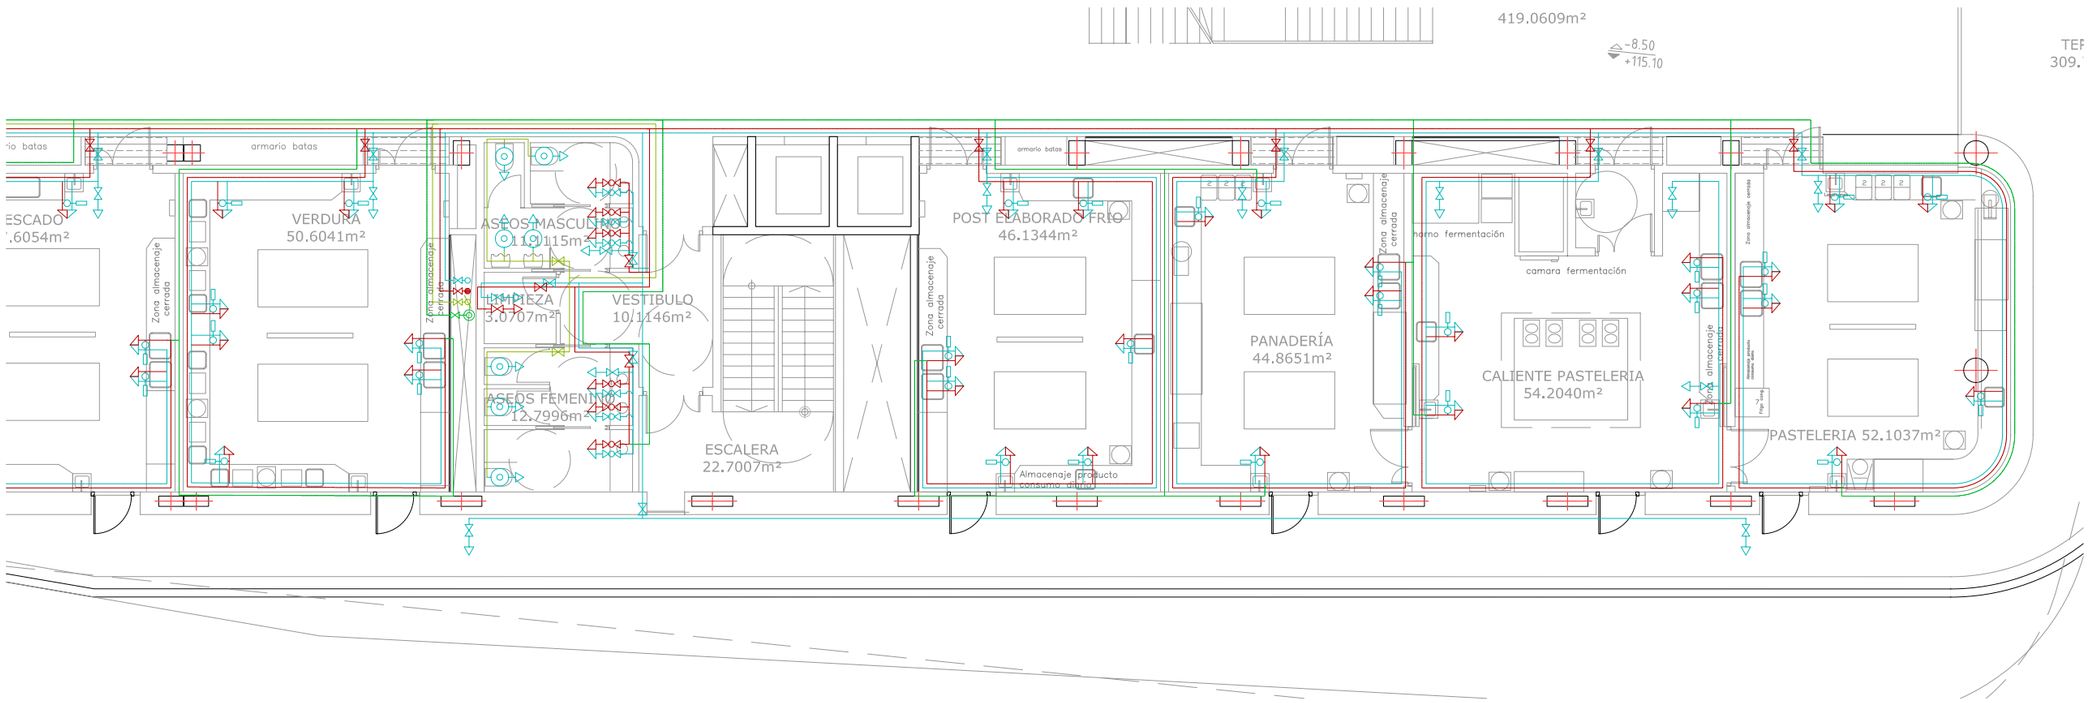

LEYENDA DE FONTANERÍA

	TUBERÍA AGUA FRÍA / PP (PN-20)
	TUBERÍA AGUA CALIENTE / PP (PN-16)
	TUBERÍA RECIRCULACIÓN / PP (PN-16)
	TUBERÍA FLUXORES / PP (PN-20)
	MONTANTE DE AGUA FRÍA
	MONTANTE DE AGUA CALIENTE
	MONTANTE RECIRCULACION
	MONTANTE RED DE FLUXORES
	LLAVE DE CORTE AGUA FRÍA
	LLAVE DE CORTE AGUA CALIENTE
	LLAVE DE CORTE RECIRCULACIÓN
	LLAVE DE CORTE RED FLUXORES
	GRIFO AGUA FRÍA
	GRIFO AGUA CALIENTE
	GRIFO MONOMANDO
	GRIFO AGUA FRÍA TEMPORIZADO
	GRIFO AGUA CALIENTE TEMPORIZADO
	GRIFO MONOMANDO TEMPORIZADO
	FLUXOR TEMPORIZADO
	GRIFO INFRARROJO
	GRIFO MEZCLADOR INFRAROJO C/ TERMOSTATO
	DEPÓSITO ACUMULADOR

DIÁMETROS MÍNIMOS DE DERIVACIONES A LOS APARATOS

Aparato o punto de consumo	Material de la tubería			
	Acero DN (")	Cu (mm)	PB (mm)	PP (mm)
Lavamanos	½	10/12	11,4/15	11,6/16	10,6/16
Lavabo	½	10/12	11,4/15	11,6/16	10,6/16
Bidé	½	10/12	11,4/15	11,6/16	10,6/16
Ducha	½	13/15	12,4/16	11,6/16	13,2/20
Bañera	¾	16/18	15,4/20	14,4/20	16,6/25
Inodoro con cisterna	½	10/12	11,4/15	11,6/16	10,6/16
Inodoro con fluxor	1	26/28	26,2/32	29/40	26,6/40
Urinario	½	13/15	12,4/16	11,6/16	13,2/20
Fregadero doméstico	½	13/15	12,4/16	11,6/16	13,2/20
Fregadero industrial	¾	16/18	15,4/20	14,4/20	16,6/25
Lavavajillas doméstico	½ (toma a ¾)	13/15	12,4/16	11,6/16	13,2/20
Lavavajillas industrial	¾	20/22	20,4/25	23,2/32	21,2/32
Lavadora	¾	16/18	15,4/20	14,4/20	16,6/25
Vertedero	¾	16/18	15,4/20	14,4/20	16,6/25

Cu = Cobre, PB = Polibutileno, PEX = Polietileno reticulado, PP = Polipropileno
Nota: Los diámetros señalados en el cuadro proveniente a los definidos en esta tabla.

9645006.1
ENERO 2010 URTARRILA

EXEKUZIO PROIEKTUA

BASQUE CULINARY CENTER
GASTRONOMI ZIENTZIEN FAKULTATEA
ETA IKERKETA ETA BERRIKUNTZA ZENTROA

PROYECTO EJECUCIÓN

FACULTAD DE CIENCIAS GASTRONÓMICAS Y CENTRO DE INVESTIGACIÓN E INNOVACIÓN BASQUE CULINARY CENTER

DONOSTIA (GIPUZKOA)

basque culinary center

berrikuspena revisión			
R05B			
R04B			
R03B			
R02B			
R01B			
R00B	Hasierako argitalpena	JLG	
	Lanzamiento Inicial	25/01/2010	

eskala escala: **A1 1:75** **A3 1:150**

planoa plano: **P-2 ITURGINTZA XEHETASUNA I**

P -2 FONTANERIA DETALLE I

plano zk nº plano: **PE-IF-03.1-**R00B

projektugilea proyectista

Los Arquitectos - Arkitektoak:
Colegiado nº : 2,391 *Elkargokide zkia.*
Santiago Pérez Ocáriz
Colegiado nº : 2,205 *Elkargokide zkia.*
Fco. Javier de la Fuente Carazo

LKS