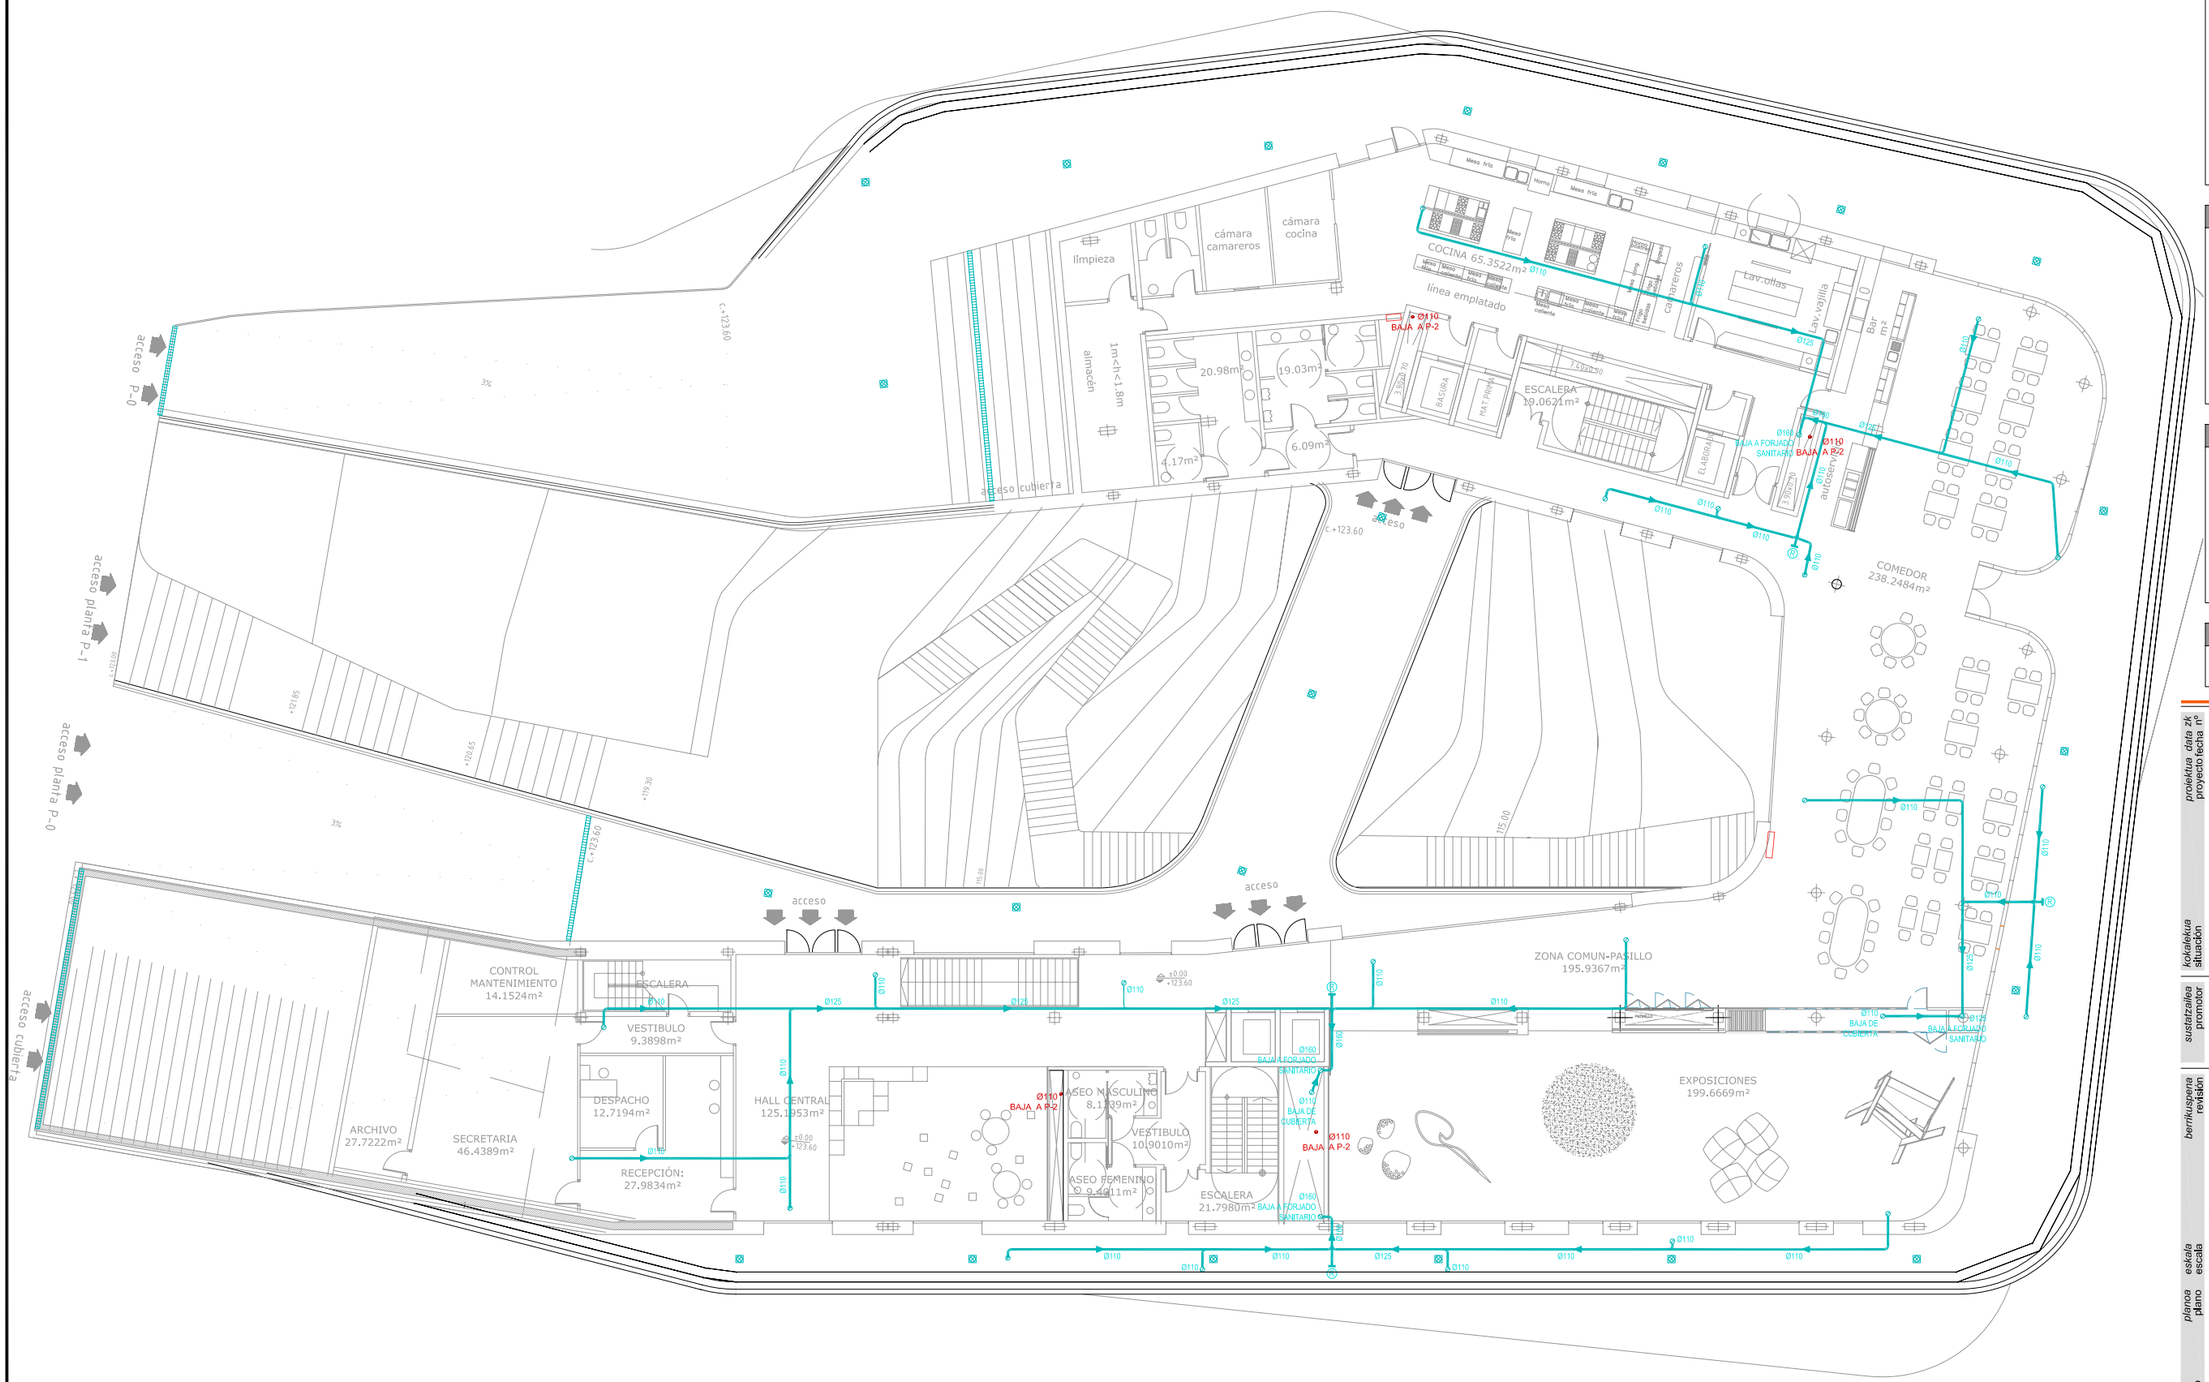

NOTA:
Todas las tuberías de saneamiento llevarán al menos las siguientes pendientes:
- Aéreas: 1%
- Enterradas: 2%
- Dren: 1,5%

Salvo indicación contraria en plano

LEYENDA SANEAMIENTO PLUVIALES	
	TUBERIA AEREA
	TUBERIA ENTERRADA
	TUBERIA DREN
	ARQUETA
	PASO O BAJANTE
	SUMIDERO PARA CUBIERTA PLANA ACO PASSAVANT DN100 (Rejilla ref. 7000,40 y Cuerpo ref. 5169,20)
	REJILLA LINEAL
	CAZOLETA SIFONICA DANOSA EPDM
R	REGISTRO

LEYENDA SANEAMIENTO FECALES	
	TUBERIA AEREA
	TUBERIA ENTERRADA
	TUBERIA AEREA BAJO SANITARIOS
	TUBERIA EN FALSO TECHO DE ASEOS DE PLANTA SUPERIOR
	ARQUETA
	PASO O BAJANTE
	PUNTO DE DESAGÜE
R	REGISTRO

LEYENDA SANEAMIENTO HIDROCARBUROS	
	TUBERIA AEREA
	TUBERIA ENTERRADA
	ARQUETA
	PASO O BAJANTE
	SUMIDERO ACO PASSAVANT DN100 (Ref. 5096.00)
	REJILLA LINEAL
R	REGISTRO

LEYENDA SANEAMIENTO BOMBEO	
	TUBERIA A PRESION
	PASO O BAJANTE

9645006.1
ENERO 2010 URTARRILA

EXEKUZIO PROIEKTUA

BASQUE CULINARY CENTER
GASTRONOMI ZIENTZIEN FAKULTATEA
ETA IKERKETA ETA BERRIKUNTZA ZENTROA

PROYECTO EJECUCIÓN

FACULTAD DE CIENCIAS
GASTRONÓMICAS Y CENTRO DE
INVESTIGACIÓN E INNOVACIÓN
BASQUE CULINARY CENTER

kokalekua situación: DONOSTIA (GIPUZKOA)

sustatzailea promotor: basque culinary center

berrikuspena revisión:

R05B		
R04B		
R03B		
R02B		
R01B		
R00B	Hasierako argitalpena	JLG
	Lanzamiento Inicial	25/01/2010

eskala escala: **A1 1:125**
A3 1:250

plano plano:
SANEAMENDUA
0 PLANTA

SANEAMIENTO
PLANTA 0

plano zk. nº plano: **PE-IS-01-**R00B

proiektuilea proyectista:
Los Arquitectos - Arkitektoak:
Colegiado nº : 2,391 *Elkargokide zkia.*
Santiago Pérez Ocáriz
Colegiado nº : 2,095 *Elkargokide zkia.*
Fco. Javier de la Fuente Caraza

LKS