

NOTA:
 Todas las tuberías de saneamiento llevarán al menos las siguientes pendientes:
 - Aéreas 1%
 - Entradas 2%
 - Dren 1,5%


Salvo indicación contraria en plano

LEYENDA SANEAMIENTO PLUVIALES	
	TUBERÍA AEREA
	TUBERÍA ENTERRADA
	TUBERÍA DREN
	ARQUETA
	PASO O BAJANTE
	SUMIDERO PARA CUBIERTA PLANA ACO PASSAVANT DN100 (Rejilla ref. 7000.40 y Cuerpo ref. 5169.20)
	REJILLA LINEAL
	CAZOLETA SIFONICA DANOSA EPDM
	REGISTRO

LEYENDA SANEAMIENTO FECALES	
	TUBERÍA AEREA
	TUBERÍA ENTERRADA
	TUBERÍA AEREA BAJO SANITARIOS
	TUBERÍA EN FALSO TECHO DE ASEOS DE PLANTA SUPERIOR
	ARQUETA
	PASO O BAJANTE
	PUNTO DE DESAGÜE
	REGISTRO

LEYENDA SANEAMIENTO HIDROCARBUROS	
	TUBERÍA AEREA
	TUBERÍA ENTERRADA
	ARQUETA
	PASO O BAJANTE
	SUMIDERO ACO PASSAVANT DN100 (Ref. 5096.00)
	REJILLA LINEAL
	REGISTRO

LEYENDA SANEAMIENTO BOMBEO	
	TUBERÍA A PRESION
	PASO O BAJANTE

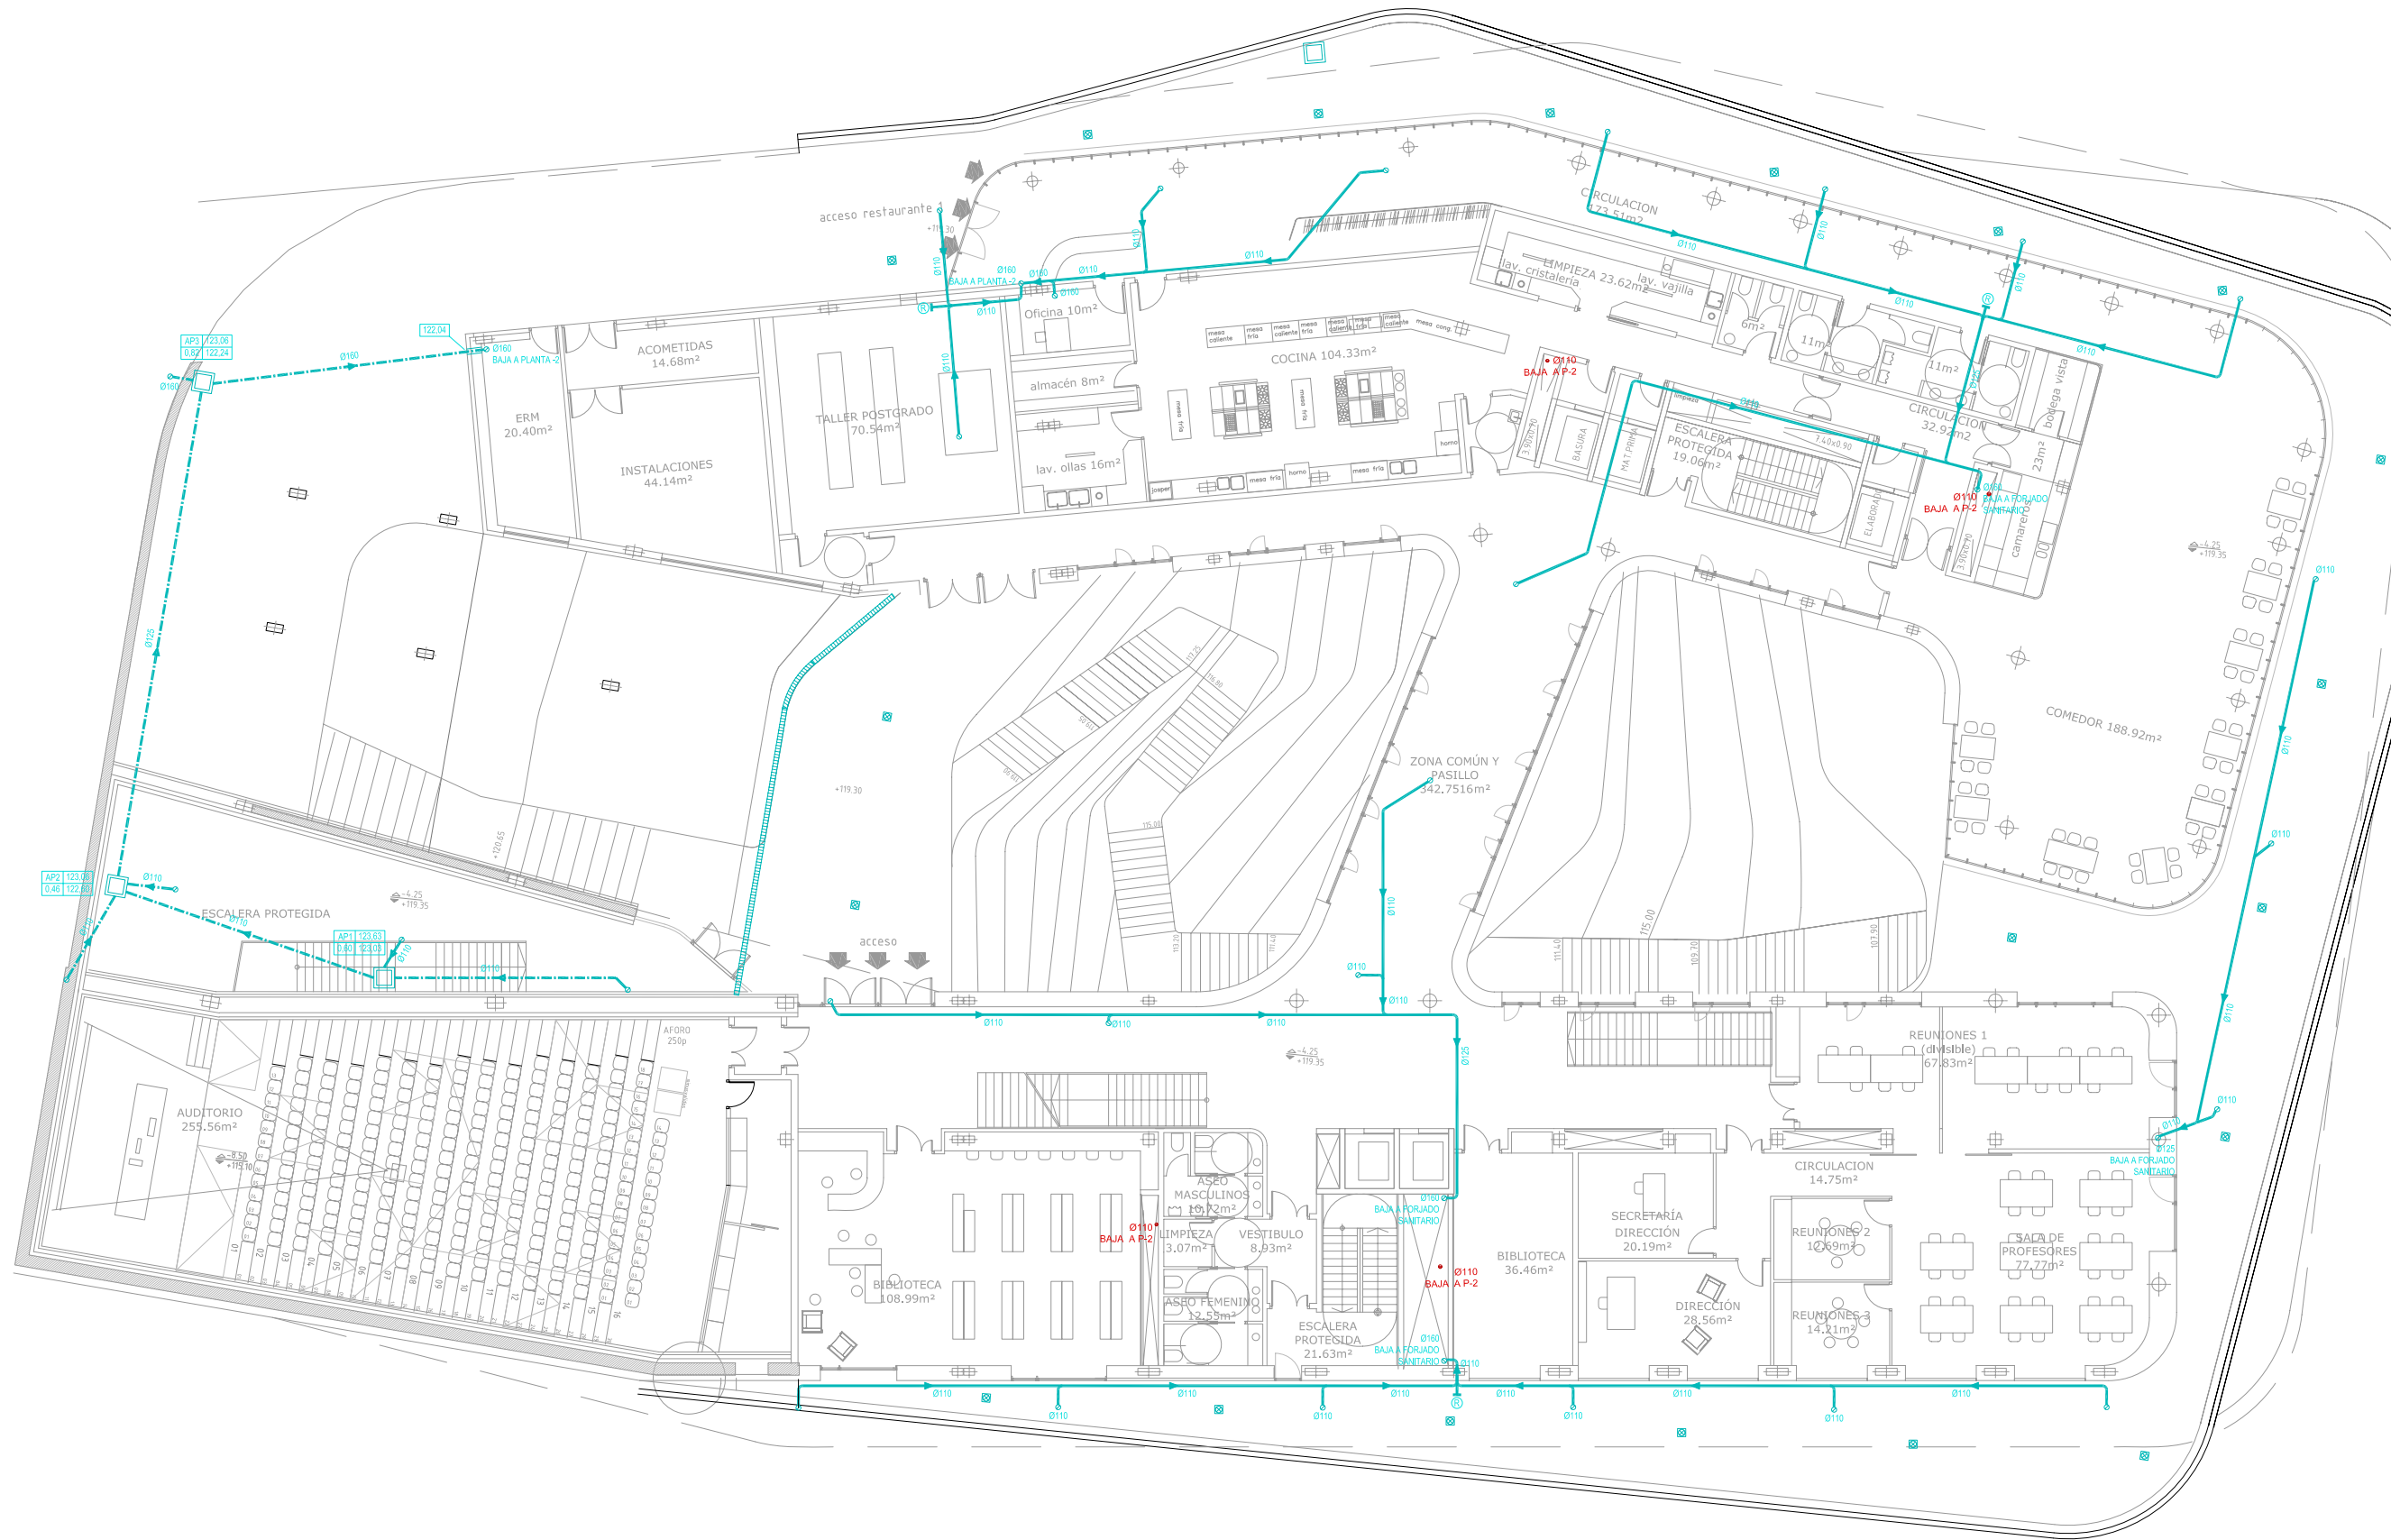

9645006.1
 ENERO 2010 URTARRILA
EKEKUZIO PROIEKTUA
 BASQUE CULINARY CENTER
 GASTRONOMI ZIENTZIEN FAKULTATEA
 ETA IKERKETA ETA BERRIKUNTZA
 ZENTROA

PROYECTO EJECUCIÓN
 FACULTAD DE CIENCIAS
 GASTRONÓMICAS Y CENTRO DE
 INVESTIGACIÓN E INNOVACIÓN
 BASQUE CULINARY CENTER

DONOSTIA (GIPUZKOA)

proiektua data zk: 9645006.1
 proiektua fecha nº: ENERO 2010 URTARRILA

kokalekua: GASTRONOMI ZIENTZIEN FAKULTATEA
 kokalekua situación: GASTRONOMI ZIENTZIEN FAKULTATEA
 kokalekua situación: GASTRONOMI ZIENTZIEN FAKULTATEA

sustatzalea: basque culinary center

berrikuspena: R05B, R04B, R03B, R02B, R01B

eskala: A1 1:125, A3 1:250

planoa: SANEAMENDUA -1 SOLAIRUA

planoa nº: SANEAMIENTO PLANTA -1

planoa nº: PE-IS-02-R00B

proiektua: Los Arquitectos - Arkitektoak:
 Colegiado nº: 2.391 Elkaragokide zkoa.
 Santiago Pérez Ocaña
 Colegiado nº: 3.095 Elkaragokide zkoa.
 Fco. Javier de la Fuente Carazo

