



PLANTA -2

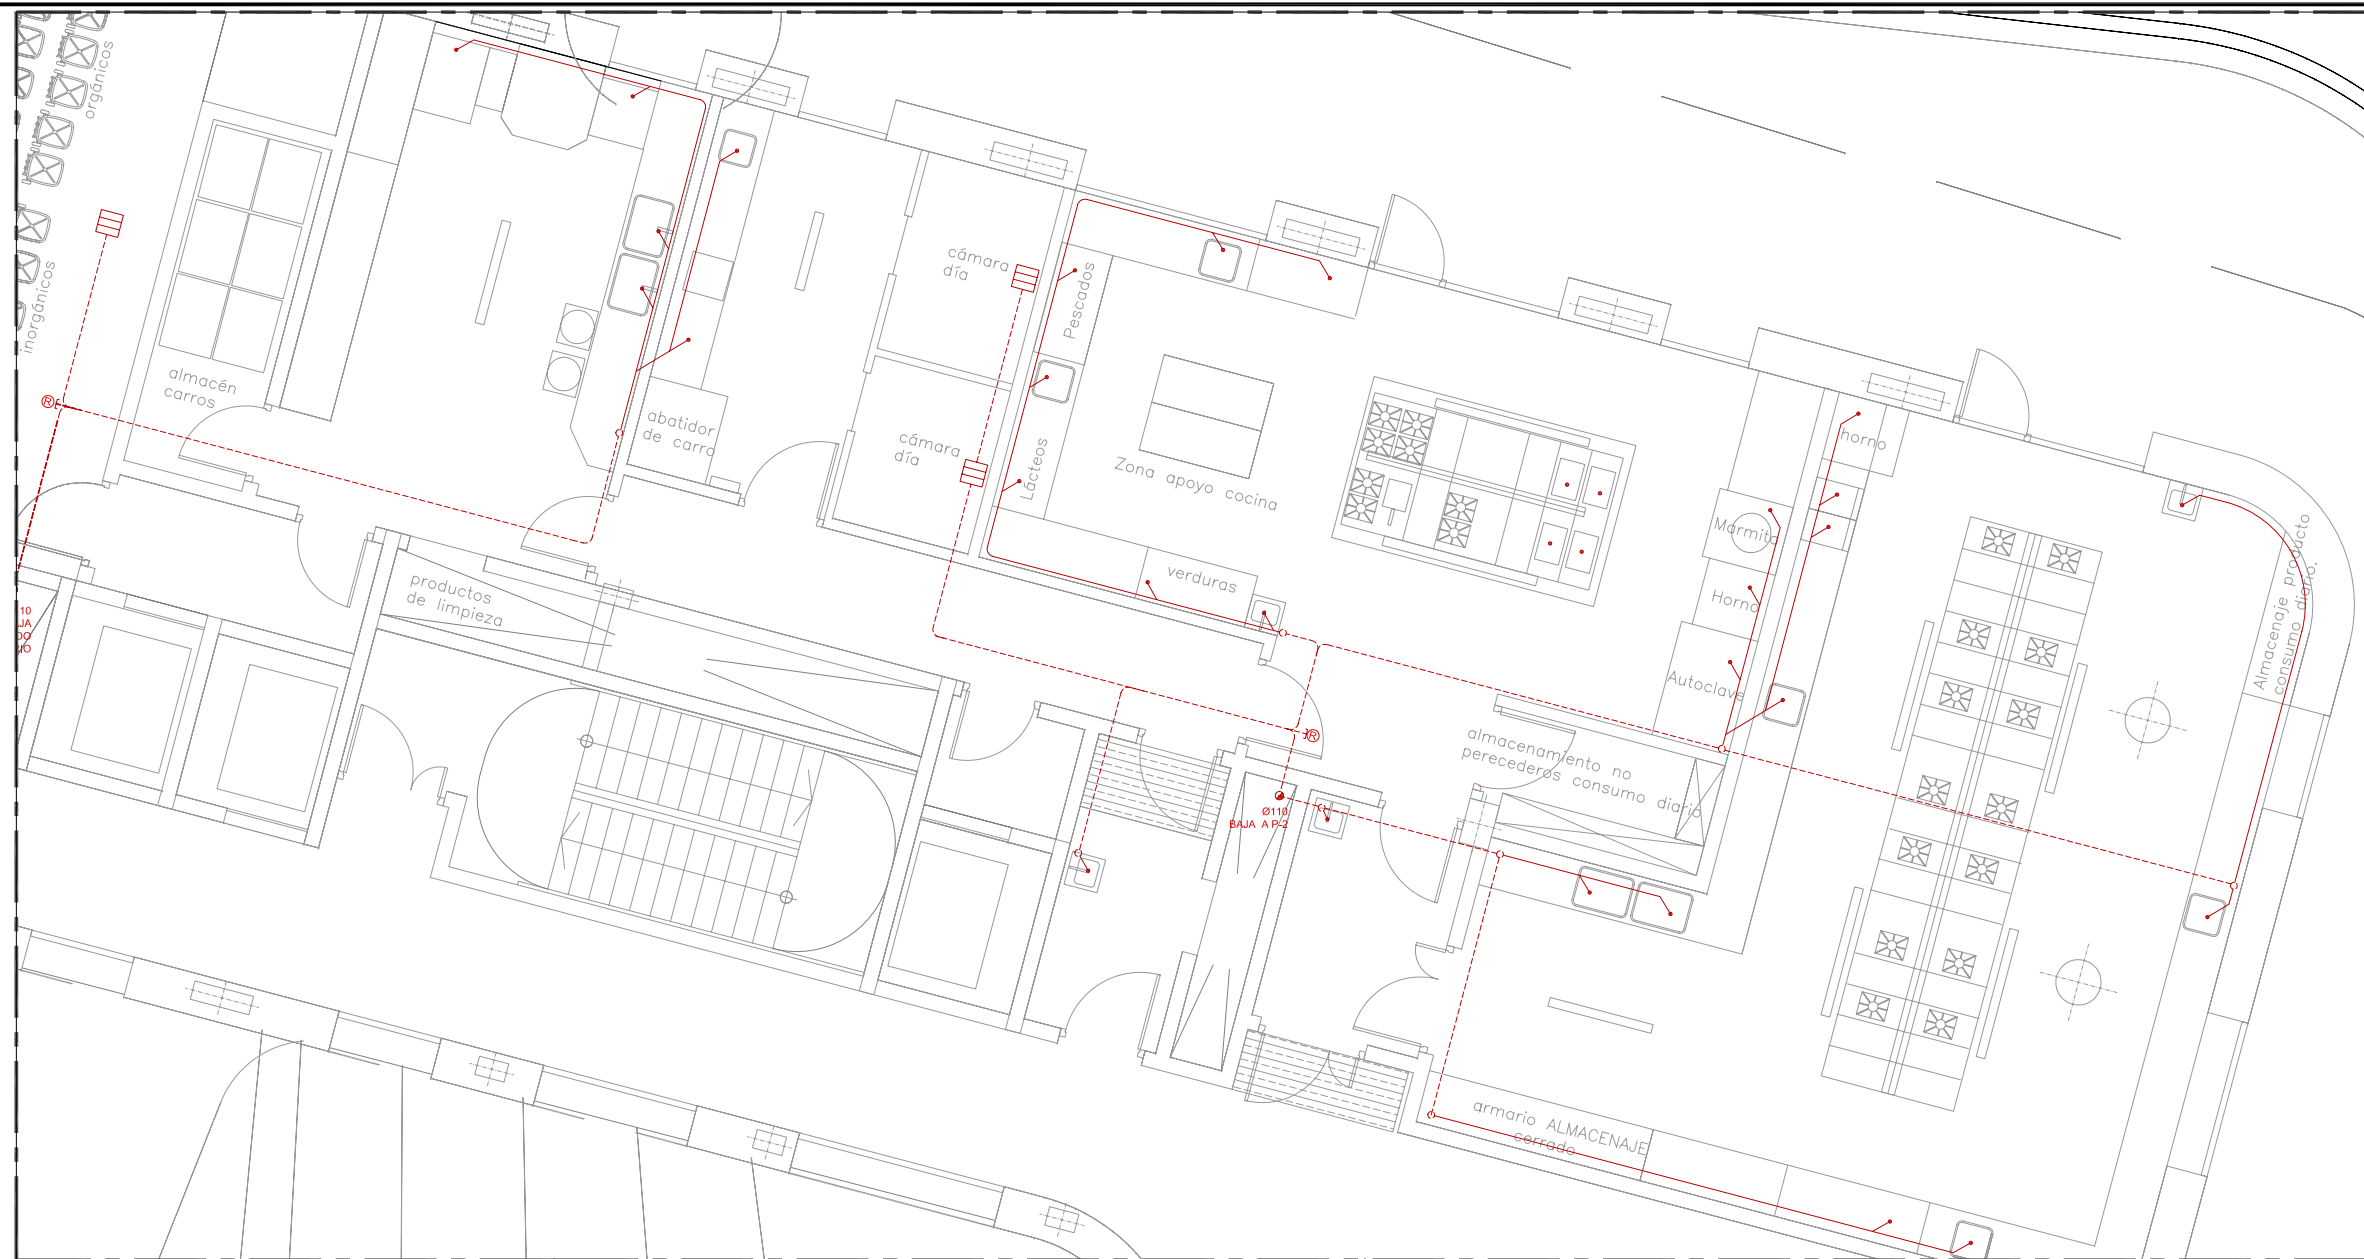

COCINA 3  
PLANTA -2

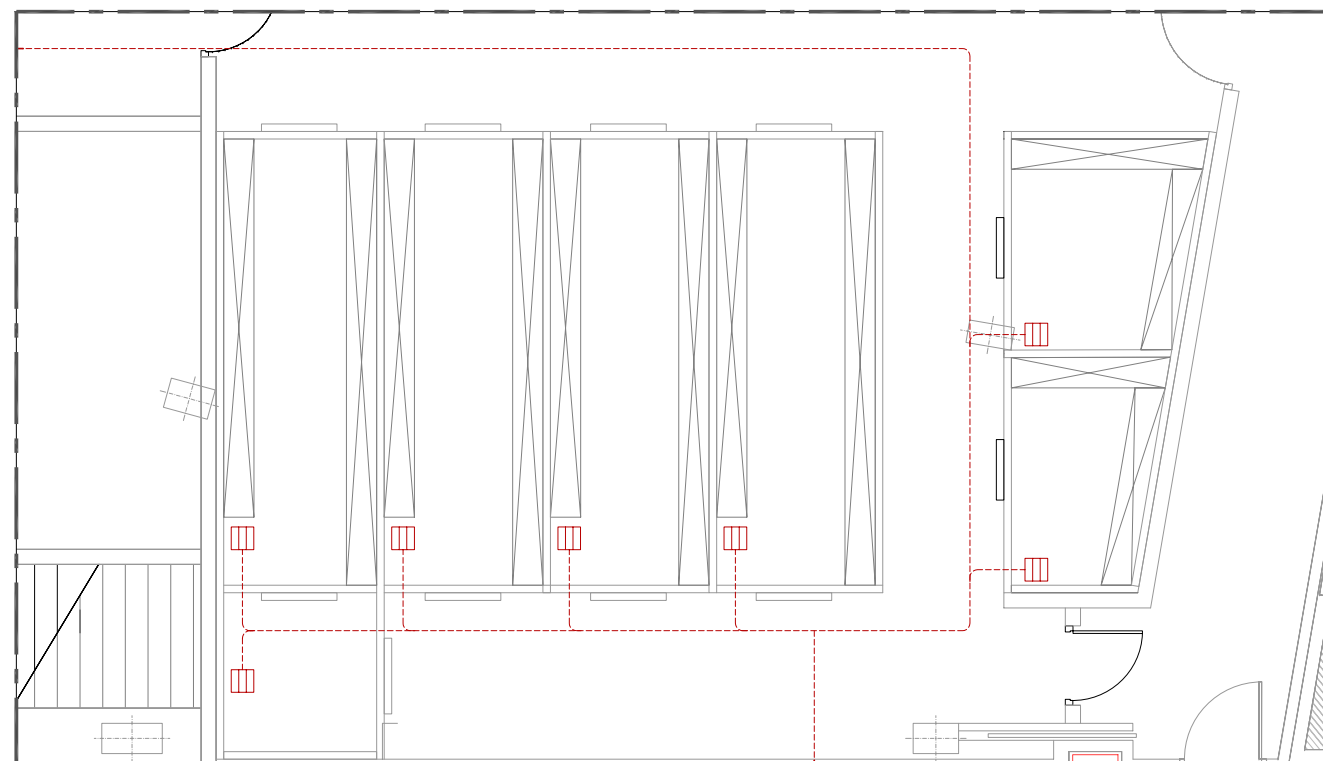

CÁMARAS  
PLANTA -2

**NOTA:**  
Todas las tuberías de saneamiento llevarán al menos las siguientes pendientes:  
- Aéreas: 1%  
- Enterradas: 2%  
- Dren: 1,5%

Salvo indicación contraria en plano

LEYENDA SANEAMIENTO FECALES	
	TUBERÍA AEREA
	TUBERÍA ENTERRADA
	TUBERÍA AEREA BAJO SANITARIOS
	TUBERÍA EN FALSO TECHO DE ASEOS DE PLANTA SUPERIOR
	ARQUETA
	PASO O BAJANTE
	PUNTO DE DESAGÜE
	REGISTRO

proiektua data zk  
proiektu fecha nº

9645006.1  
ENERO 2010 URTARRILA

**EXEKUZIO PROIEKTUA**

BASQUE CULINARY CENTER  
GASTRONOMI ZIENTZIEEN FAKULTATEA  
ETA IKERKETA ETA BERRIKUNTZA  
ZENTROA

**PROYECTO EJECUCIÓN**

FACULTAD DE CIENCIAS  
GASTRONÓMICAS Y CENTRO DE  
INVESTIGACIÓN E INNOVACIÓN  
BASQUE CULINARY CENTER

**DONOSTIA (GIPUZKOA)**

kokalekua  
situación

sustatzailea  
promotor

basque culinary center

berrikuspena  
revisión

R05B  
R04B  
R03B  
R02B  
R01B

R00B Hasierako argitalpena JLJG  
Lanzamiento Inikiti 25/01/2010

eskala  
escala

A1 1:50  
A3 1:100

planoa  
plano

**SANEAMENDUA  
XEHETASUNAK III**

**SANEAMIENTO  
DETALLES III**

plano zk  
nº plano

**PE-IS-09.2-R00B**

proiektugilea  
proiektista

Los Arquitectos - Arkitektoak:  
Colegiado nº: 2.391, Elkaragokide zkoa.  
Santiago Pérez Ocaña  
Colegiado nº: 2.099, Elkaragokide zkoa.  
Fco. Javier de la Fuente Carazo

