



PLANTA -2

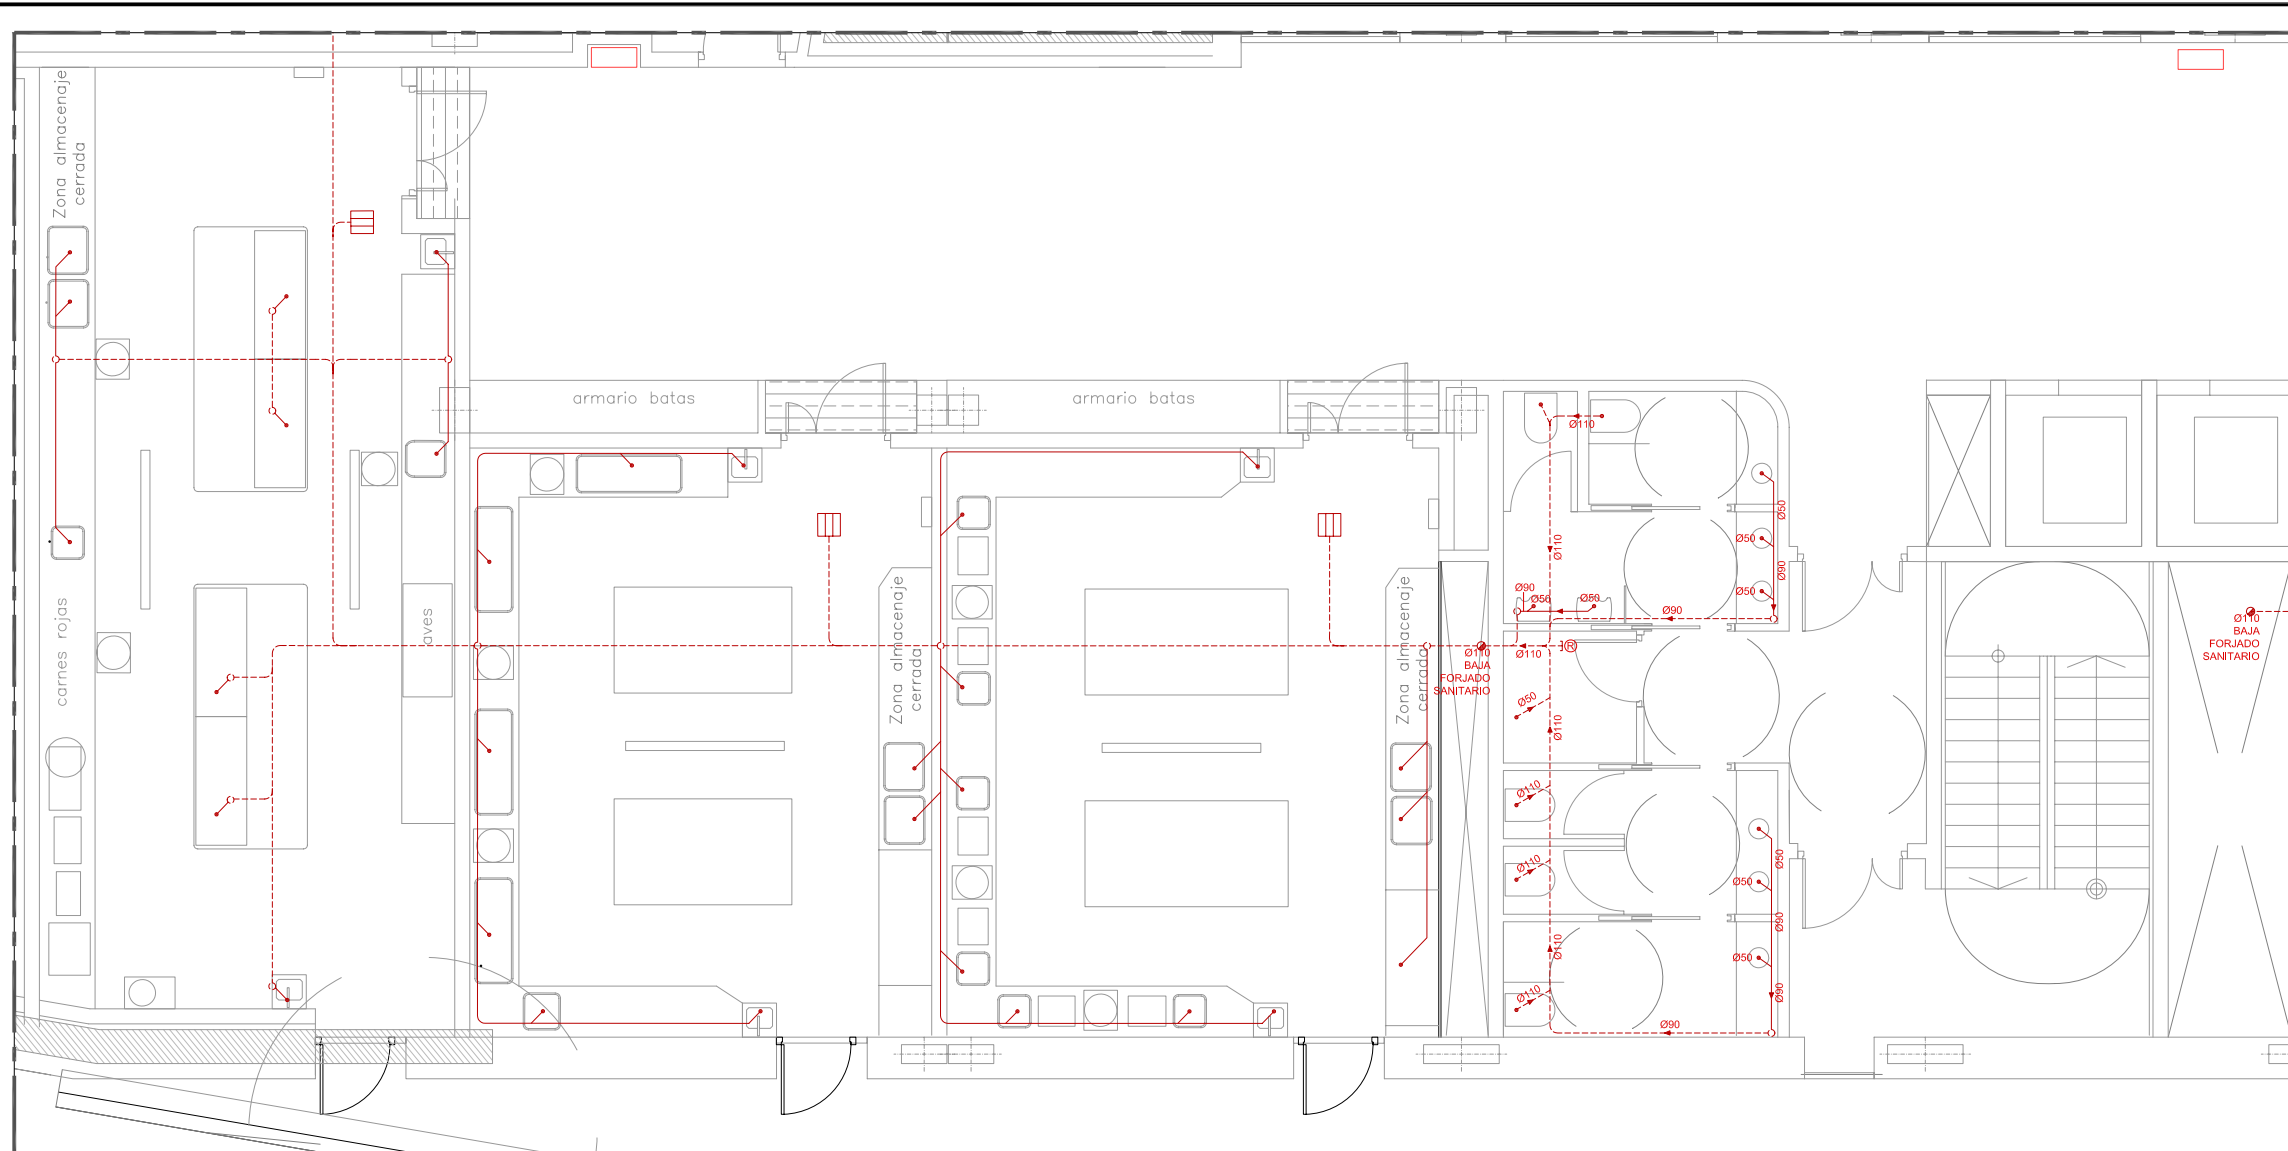

AULAS 1
PLANTA -2

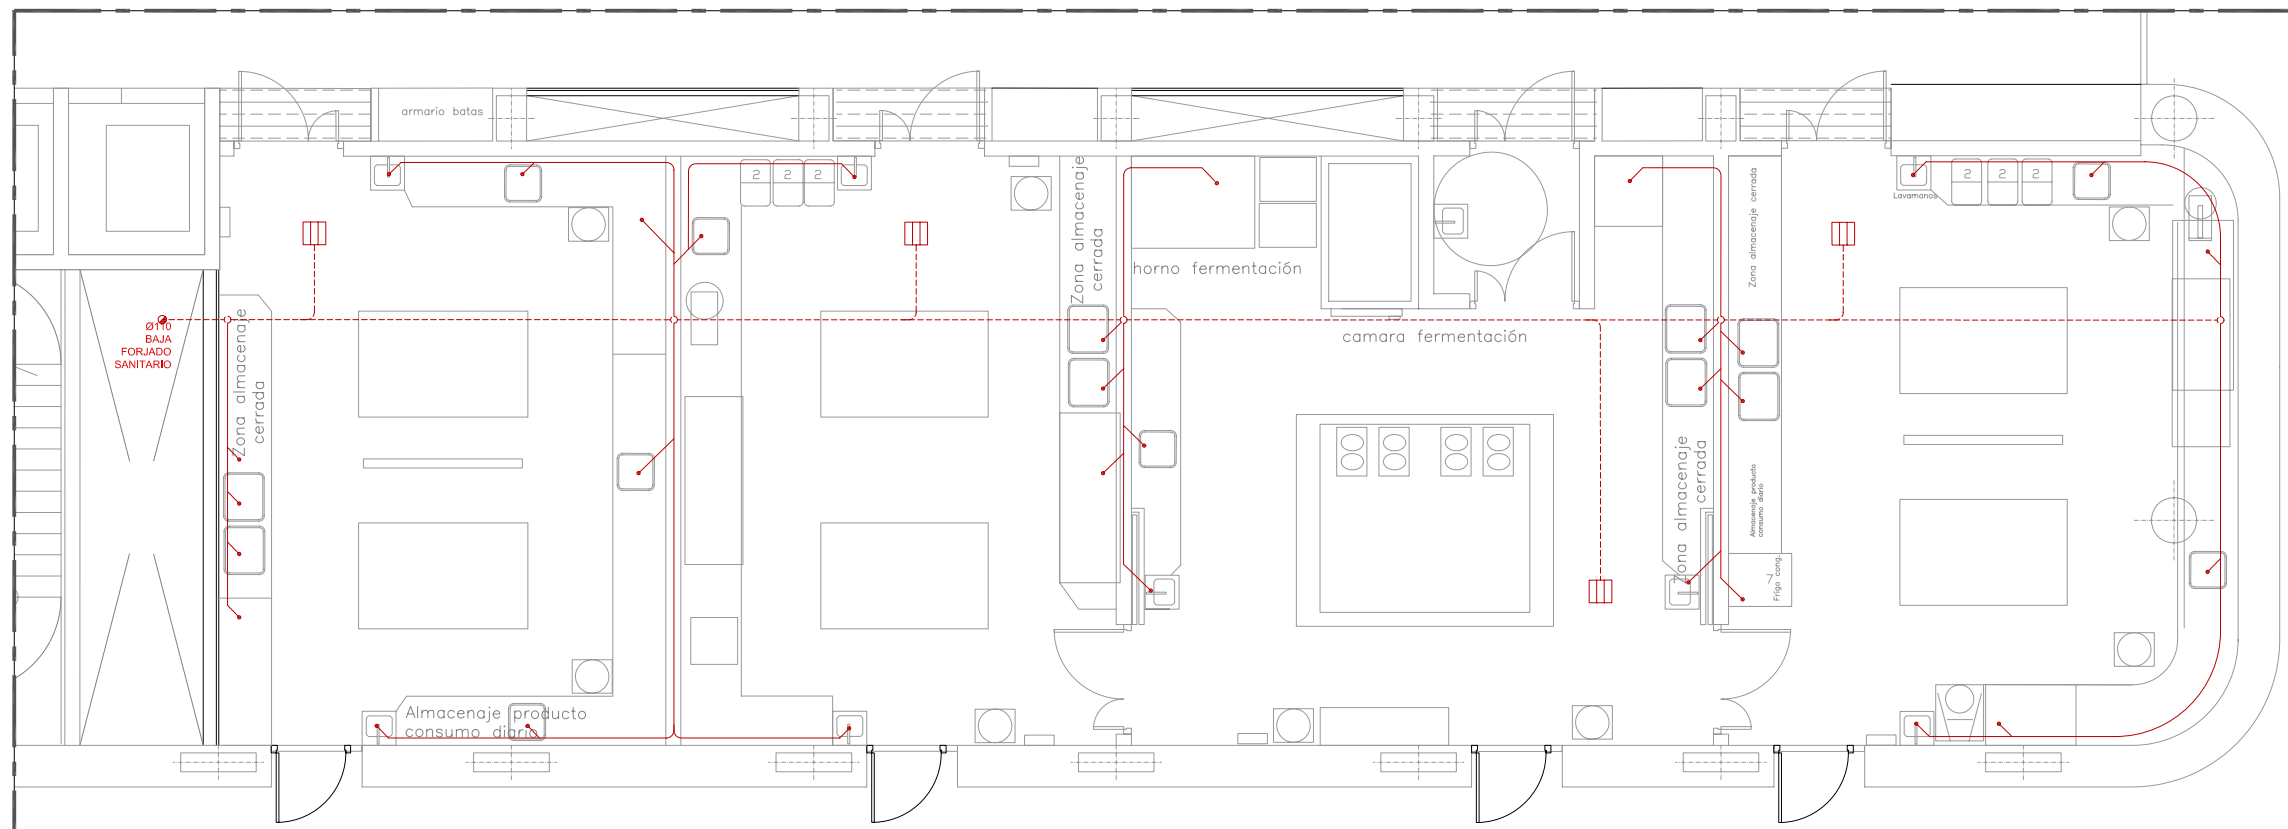

AULAS 2
PLANTA -2

NOTA:
Todas las tuberías de saneamiento llevarán al menos las siguientes pendientes:
- Aéreas: 1%
- Enterradas: 2%
- Dren: 1,5%

Salvo indicación contraria en plano

LEYENDA SANEAMIENTO FECALES	
	TUBERIA AEREA
	TUBERIA ENTERRADA
	TUBERIA AEREA BAJO SANITARIOS
	TUBERIA EN FALSO TECHO DE ASEOS DE PLANTA SUPERIOR
	ARQUETA
	PASO O BAJANTE
	PUNTO DE DESAGÜE
	REGISTRO

proyektua data zk
proyektua fecha nº

9645006.1
ENERO 2010 URTARRILA

EXEKUZIO PROIEKTUA

BASQUE CULINARY CENTER
GASTRONOMI ZIENTZIEEN FAKULTATEA
ETA IKERKETA ETA BERRIKUNTZA
ZENTROA

PROYECTO EJECUCIÓN

FACULTAD DE CIENCIAS
GASTRONÓMICAS Y CENTRO DE
INVESTIGACIÓN E INNOVACIÓN
BASQUE CULINARY CENTER

DONOSTIA (GIPUZKOA)

sustatzalea
promotor

berrikuspena
revisión

R05B
R04B
R03B
R02B
R01B

R00B Hasierako argitalpena JLJG
Lanzamiento Inikib 25/01/2010

eskala
escala

A1 1:50
A3 1:100

planoa
plano

**SANEAMENDUA
XEHETASUNAK IV**

**SANEAMIENTO
DETALLES IV**

plano zk
nº plano

PE-IS-09.3-R00B

proyektuailea
proyektista

Los Arquitectos - Arkitektoak:
Colegiado nº : 2.391, Elkaragokide zkoa.
Santiago Pérez Ocaña
Colegiado nº : 2.095, Elkaragokide zkoa.
Fco. Javier de la Fuente Carazo

LKS