


◆ Cota relativa
 ◆ Cota absoluta

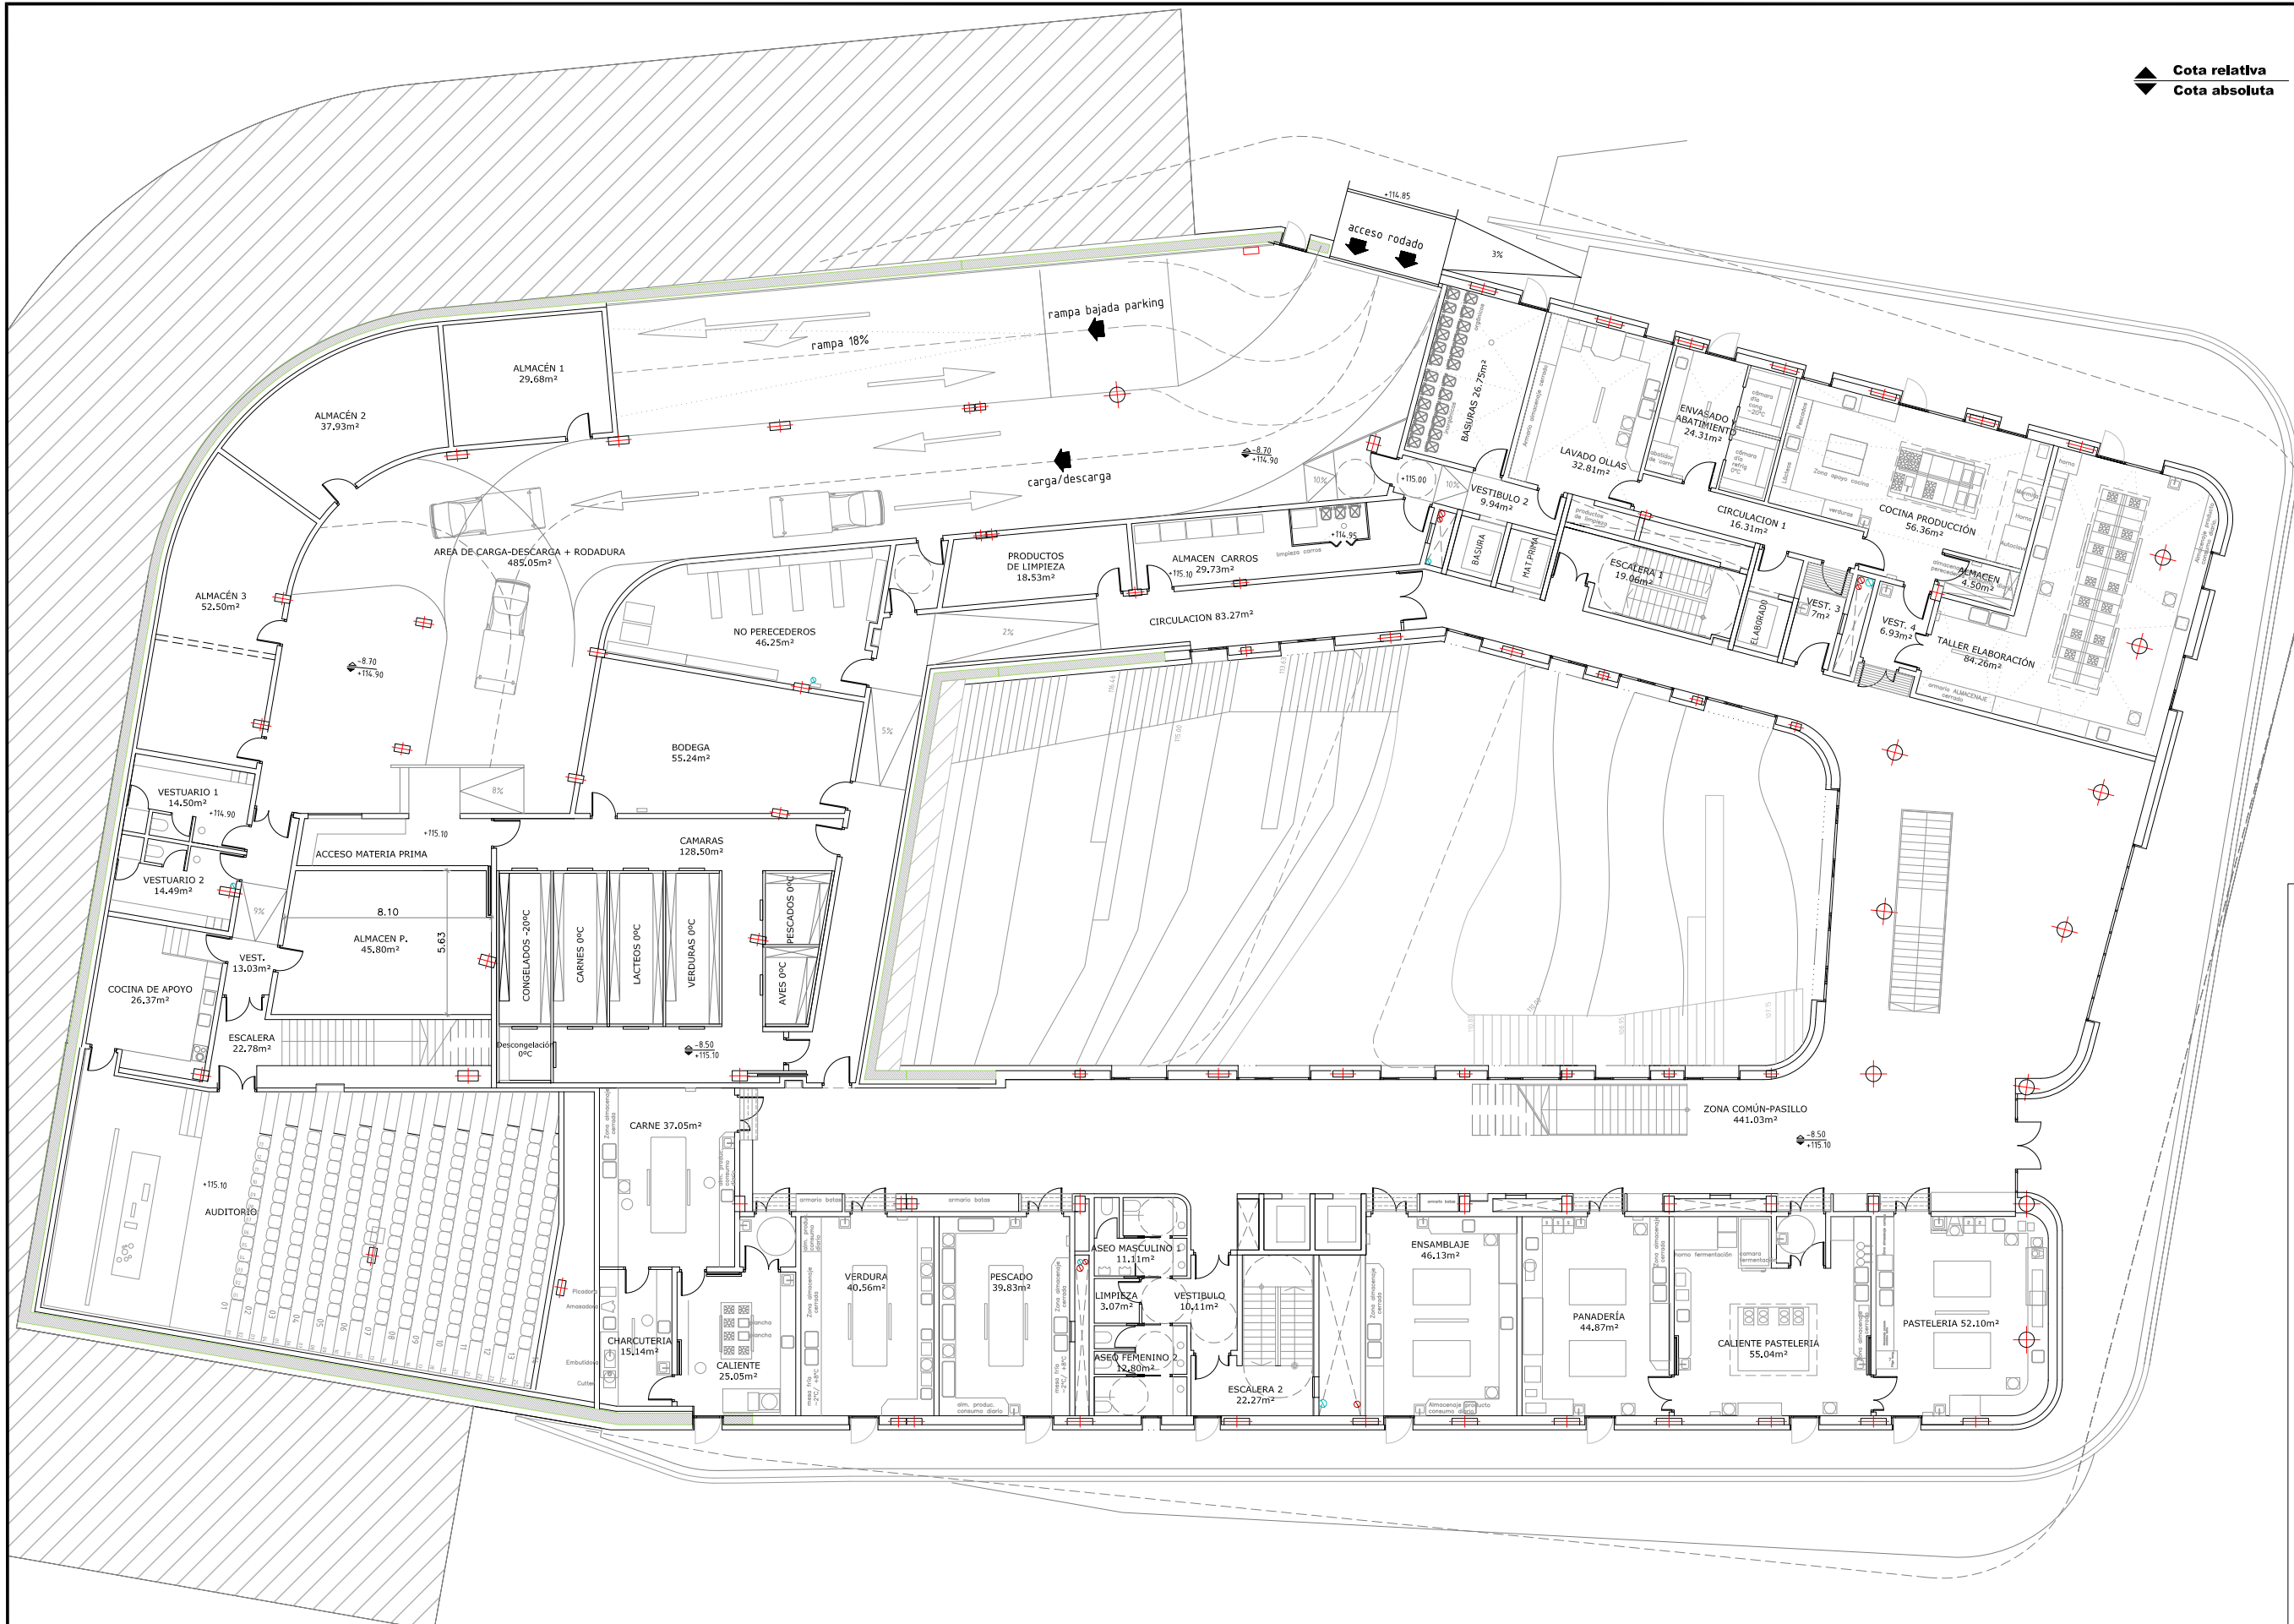

| LEYENDA | |
|-----------------------------|------------------------------|
| ESTANCIA | SUPERFICIE (m ²) |
| COCINA AUXILIAR | 26,37 |
| AUDITORIO | 29,00 |
| VESTIBULOS | 10,96 |
| RODADURA | 485,05 |
| ALMACEN 1 | 29,68 |
| ALMACEN 2 | 37,93 |
| ALMACEN 3 | 52,50 |
| ALMACEN P. | 45,83 |
| CAMARAS FRIGORIFICAS | 128,50 |
| ALMACEN NO PERECEDEROS | 55,24 |
| ALMACEN 6 | 46,58 |
| ALMACEN 7 | 29,73 |
| BODEGA | 18,53 |
| ALMACEN BASURAS | 26,75 |
| LIMPIEZA CONTENEDORES | 29,73 |
| CIRCULACION | 83,27 |
| ESCALERA 1 | 19,06 |
| ESCALERA 2 | 22,70 |
| CIRCULACION | 462,85 |
| TALLER CARNE | 37,05 |
| TALLER PESCADO | 40,67 |
| VERDURAS | 40,56 |
| ENSAMBLAJE | 46,13 |
| PANADERIA | 44,87 |
| PASTERIA CALIENTE | 54,20 |
| PASTERIA FRIO | 52,10 |
| TALLER ELABORACION CALIENTE | 84,26 |
| ASEOS | 26,98 |
| COCINA | 56,36 |
| ALMACEN | 4,50 |
| ENVASADO Y ABATIMIENTO | 24,31 |
| ZONA LAVADO OLLAS | 32,82 |
| CIRCULACION | 21,43 |
| TOTALES | |
| TOTAL UTIL | 2206,52 |
| TERRAZA | 336 |
| CONSTRUIDA | 2851 |

9645006.1
 MARZO 2010 MARTXOA
EXEKUZIO PROIEKTUA
 BASQUE CULINARY CENTER
 GASTRONOMI ZIENTZIEEN FAKULTATEA
 ETA IKERKETA ETA BERRIKUNTZA
 ZENTROA

PROYECTO EJECUCIÓN
 FACULTAD DE CIENCIAS
 GASTRONÓMICAS Y CENTRO DE
 INVESTIGACIÓN E INNOVACIÓN
 BASQUE CULINARY CENTER

DONOSTIA (GIPUZKOA)

proiektua data zk
 proiektua data zk
 proiektua data zk

kokalekua
 kokalekua
 kokalekua

sustatzailea
 sustatzailea
 sustatzailea

berrikuspena
 berrikuspena
 berrikuspena

eskala
 eskala
 eskala

planoa
 planoa
 planoa

plano zk
 plano zk
 plano zk

RO5B -
 RO4B -
 RO3B -
 RO2B -
 RO1B EGUINERATZEA 2010.04.30
 RO0B Hasierako argitalpena JLJ
 Lanzamiento Inicial JLJ 2010.03.05

A1 1:125
A3 1:250

-2 OINA
PLANTA -2
PE-A-03-R01B

Los Arquitectos - Arkitektoak:
 Colegiado nº: 2.391 Elkaragokide zkoa.
 Santiago Pérez Ocaña
 Colegiado nº: 2.095 Elkaragokide zkoa.
 Fco. Javier de la Fuente Carazo

LKS

LKS INGENIERIA, S. COOP. · www.lks.es