



seccion long_1

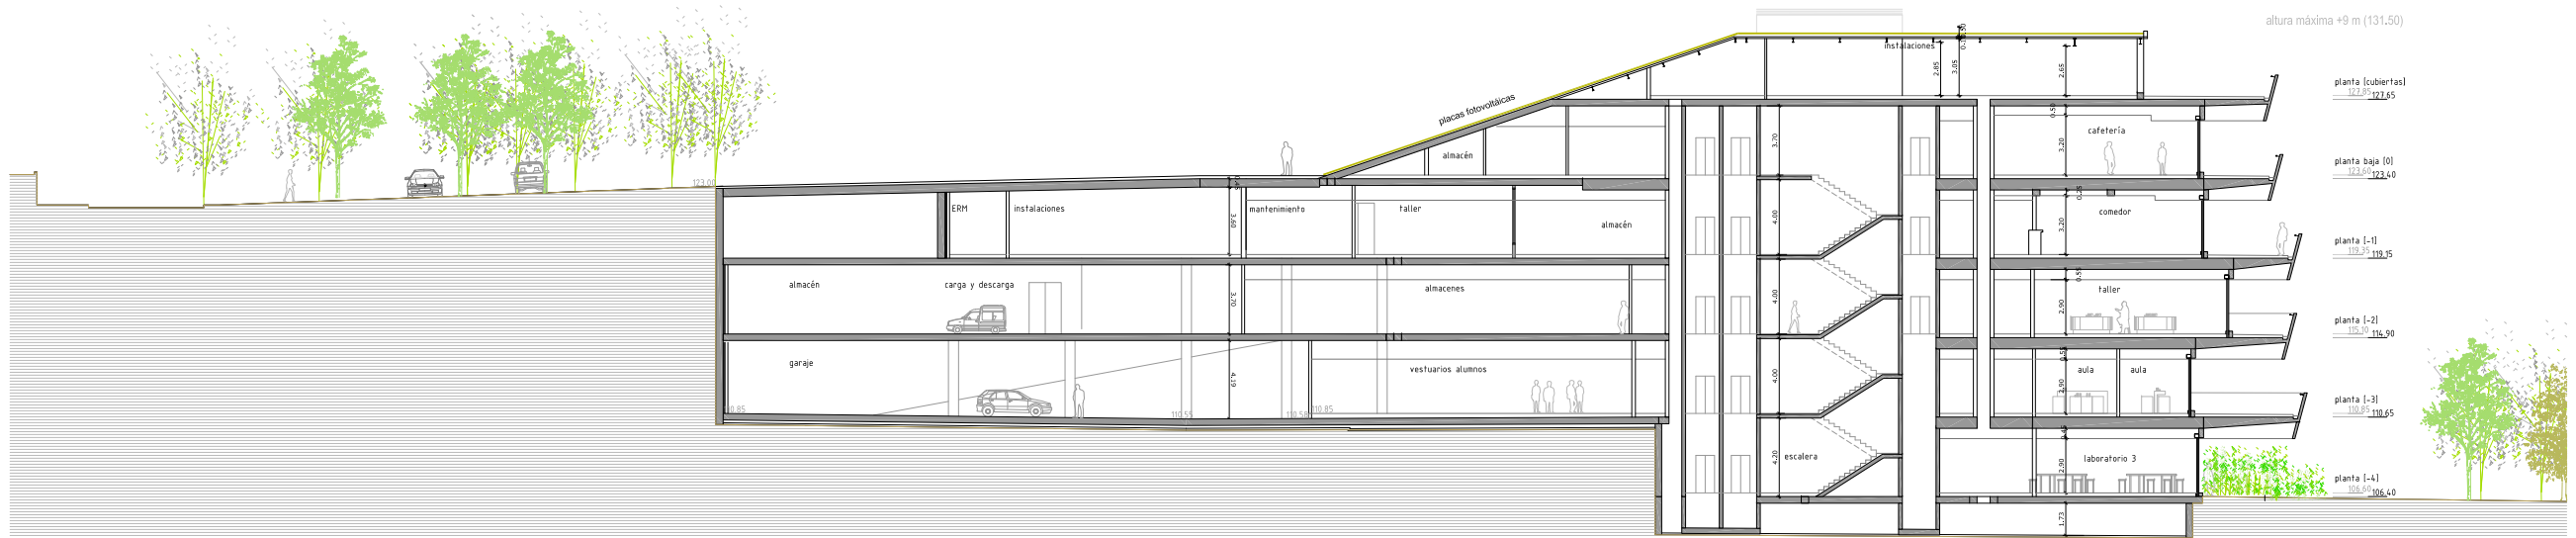

seccion long_2

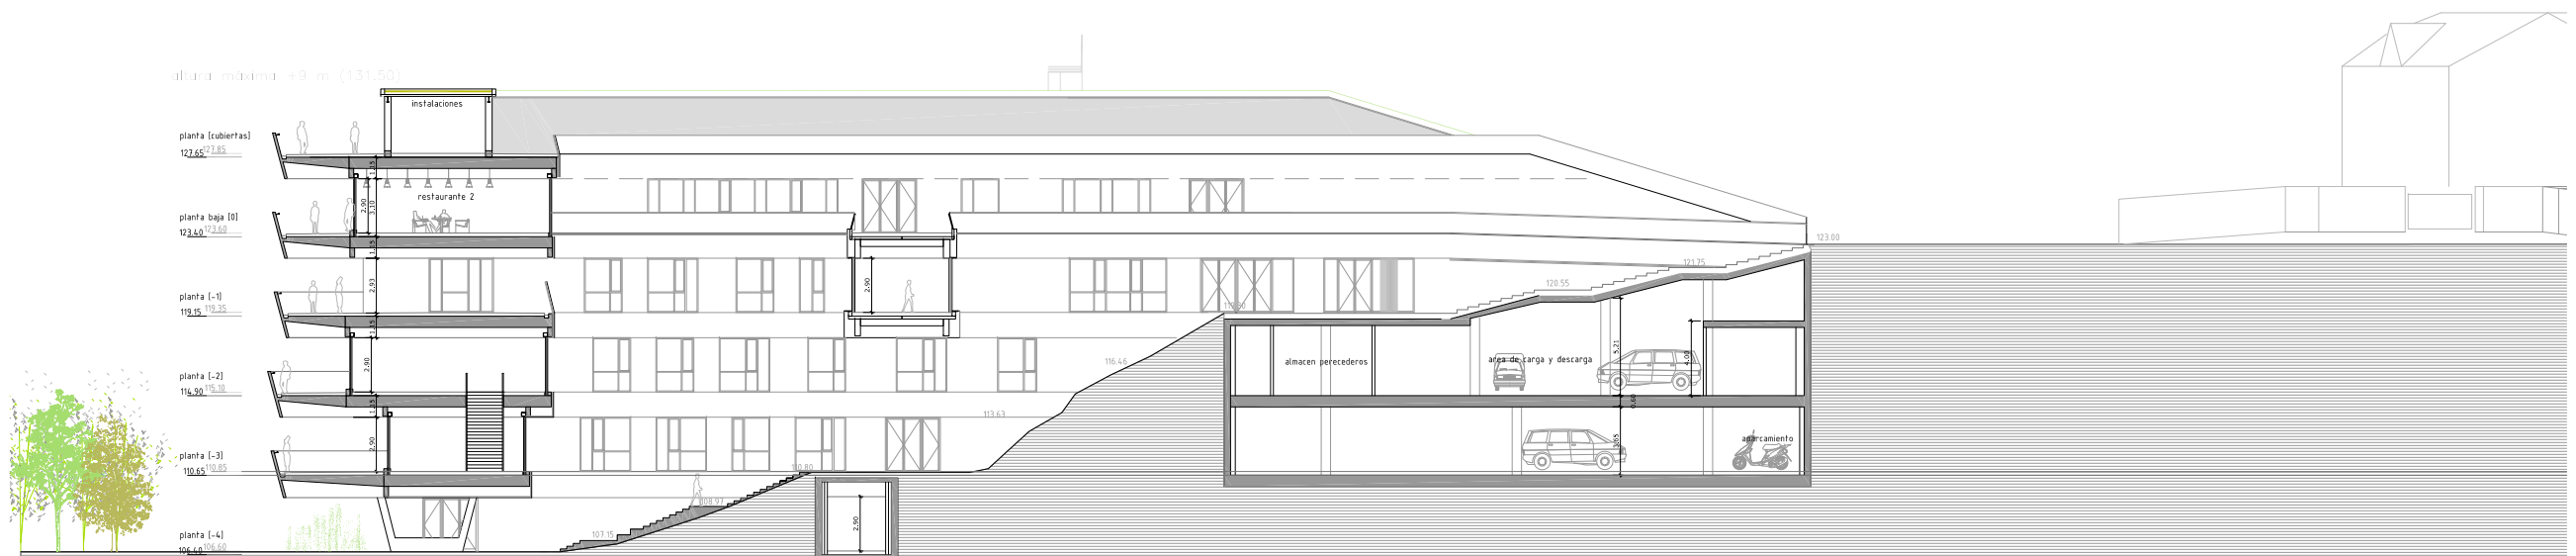

seccion long_3

9645006.1
MARZO 2010 MARTXOA
EXEKUZIO PROIEKTUA
BASQUE CULINARY CENTER
GASTRONOMI ZIENTZIEN FAKULTATEA
ETA IKERKETA ETA BERRIKUNTZA
ZENTROA

PROYECTO EJECUCIÓN
FACULTAD DE CIENCIAS
GASTRONÓMICAS Y CENTRO DE
INVESTIGACIÓN E INNOVACIÓN
BASQUE CULINARY CENTER

DONOSTIA (GIPUZKOA)

proiektua / data / zk /
proiektua / fecha / nº

kokalekua /
situación

sustatzailea /
promotor

berriturpena /
revisión

R05B	-	-
R04B	-	-
R03B	-	-
R02B	-	-
R01B	EGUNERATZEA	2010.04.30
R00B	Hasierako argitalpena	JLG
	Lanzamiento final	JLG 2010.03.05

eskalera /
escala

planoa /
plano

plano zk /
nº plano

proiektua /
proiektista

A3 1:200
A1 1:400

**LUZETARAKO
EBAKETAK**

**SECCIONES
LONGITUDINALES**

PE-A-16-R01B

Los Arquitectos - Arkitektoak:
Colegiado nº 2.391 Elkargokide zkoa.
Santiago Pérez Ocaña
Colegiado nº 2.285 Elkargokide zkoa.
Fco. Javier de la Fuente Carazo

LKS