


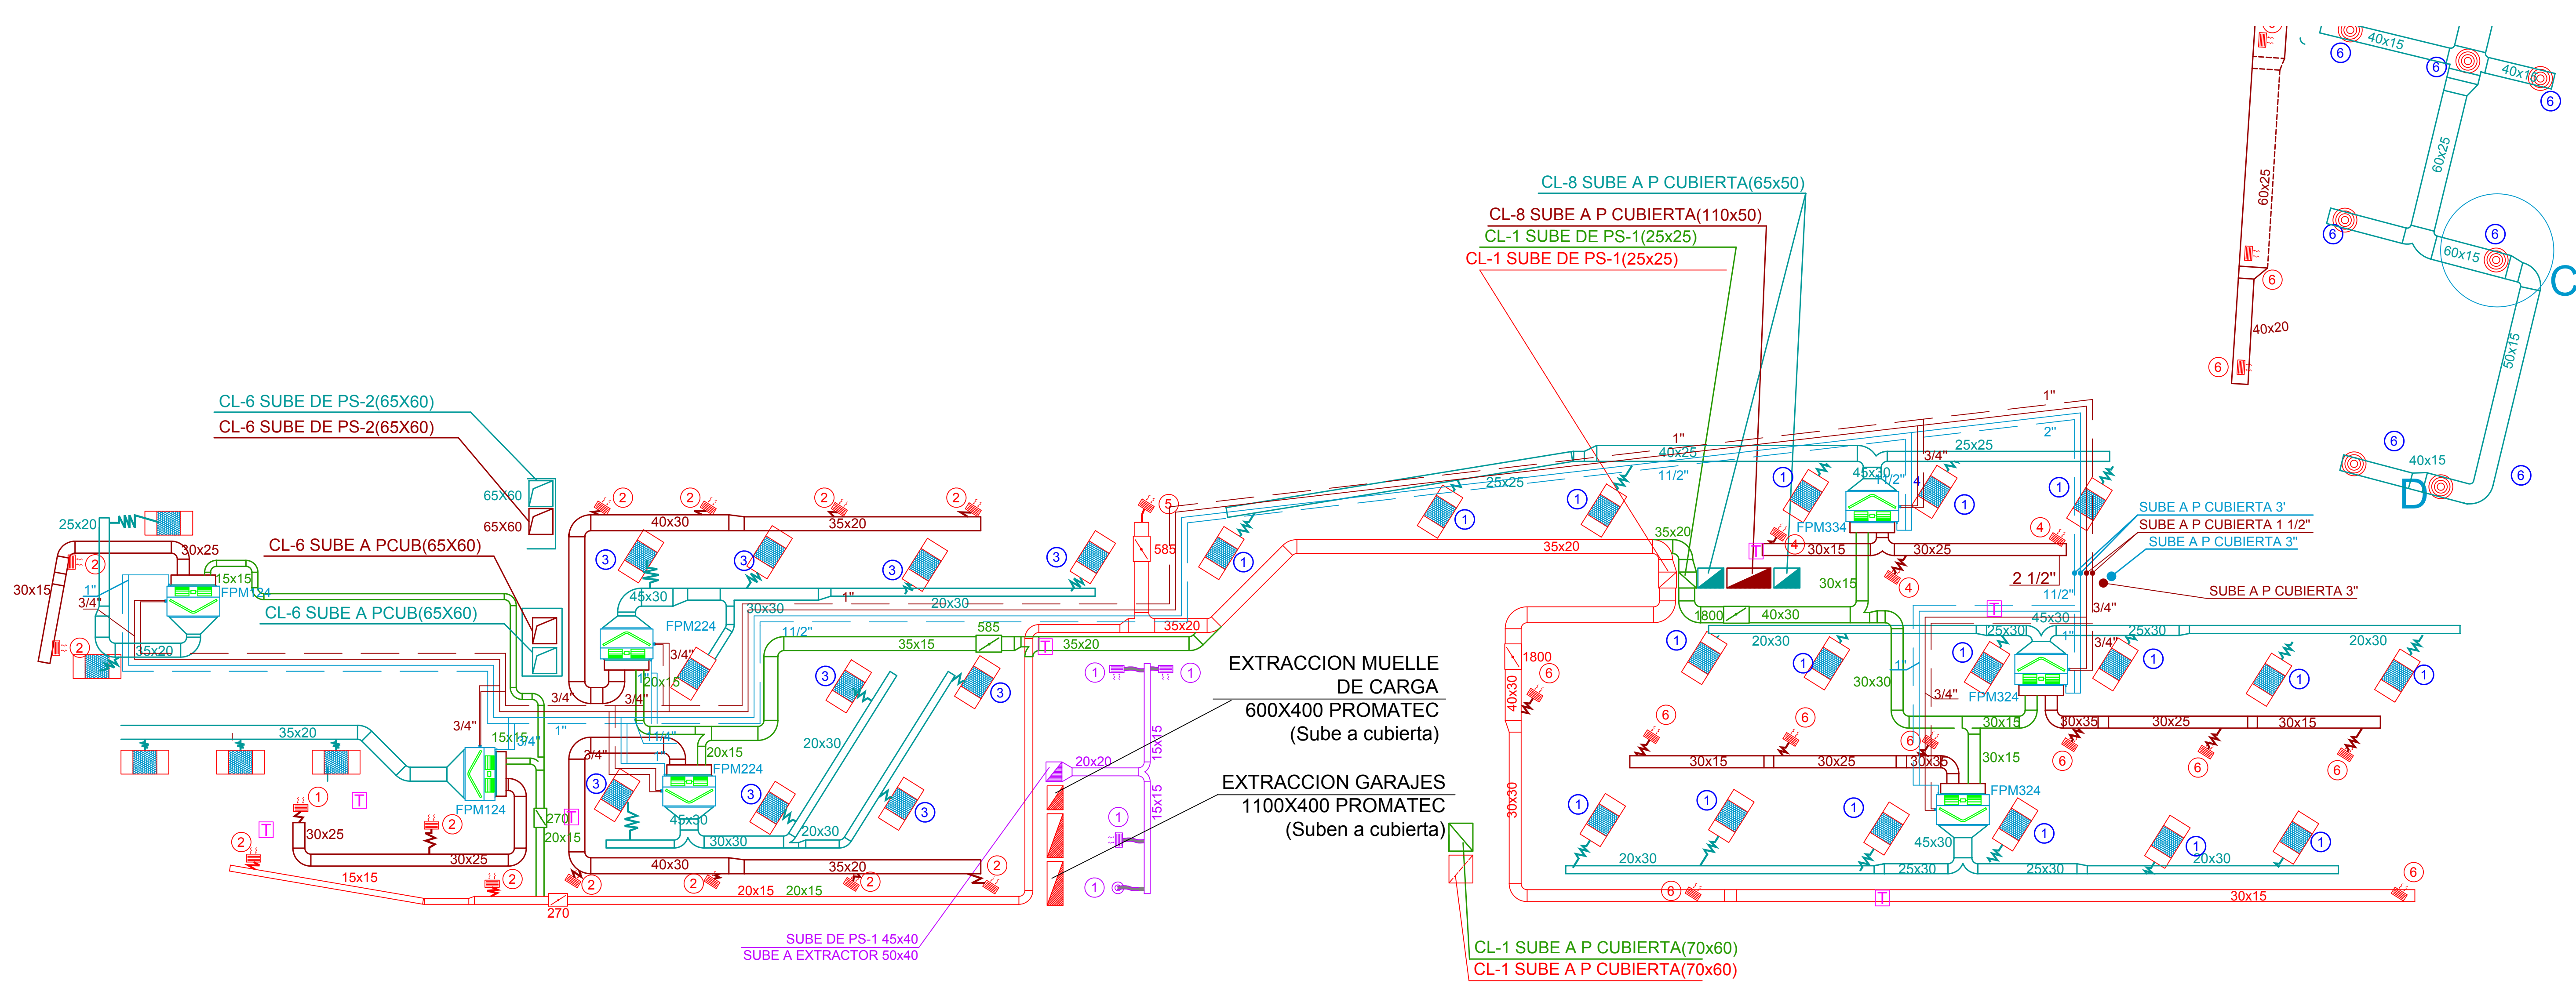

INDEPENDIZACIÓN POR PLANTA

FAN-COILS (4 TUBOS)

GRUPO INDUCTORES (2 TUBOS)


RAMPA CLIMATIZADORAS

TUBERIAS FRIGORIFICAS

	TUBERIA AGUA IDA
	TUBERIA AGUA RETORNO
	MONTANTE
	LLAVE DE PASO
	INDUCTOR 600X2100
	INDUCTOR 600X1800
	INDUCTOR 600X1200

Revisión	Fecha	Observaciones-modificaciones	Dibujado	Aprobado			
Asunto	INSTALACIONES MECANICAS BASQUE CULINARY CENTER						
Solicitante							
Cliente	BASQUE CULINARY CENTER						
Oferta	Referencia	Fecha	Plano N°	Dibujado	Aprobado	Escala plano	Escala ploter
Estudio							
Proyecto	10.131	18.10.2010	303	IVR	JPP	1/100	1/1
Titulo Plano : CLIMATIZACION TUBERIAS PLANTA 4							
Archivo CAD:		PLANTA 4-REV06.dwg					

www.ondoan.com

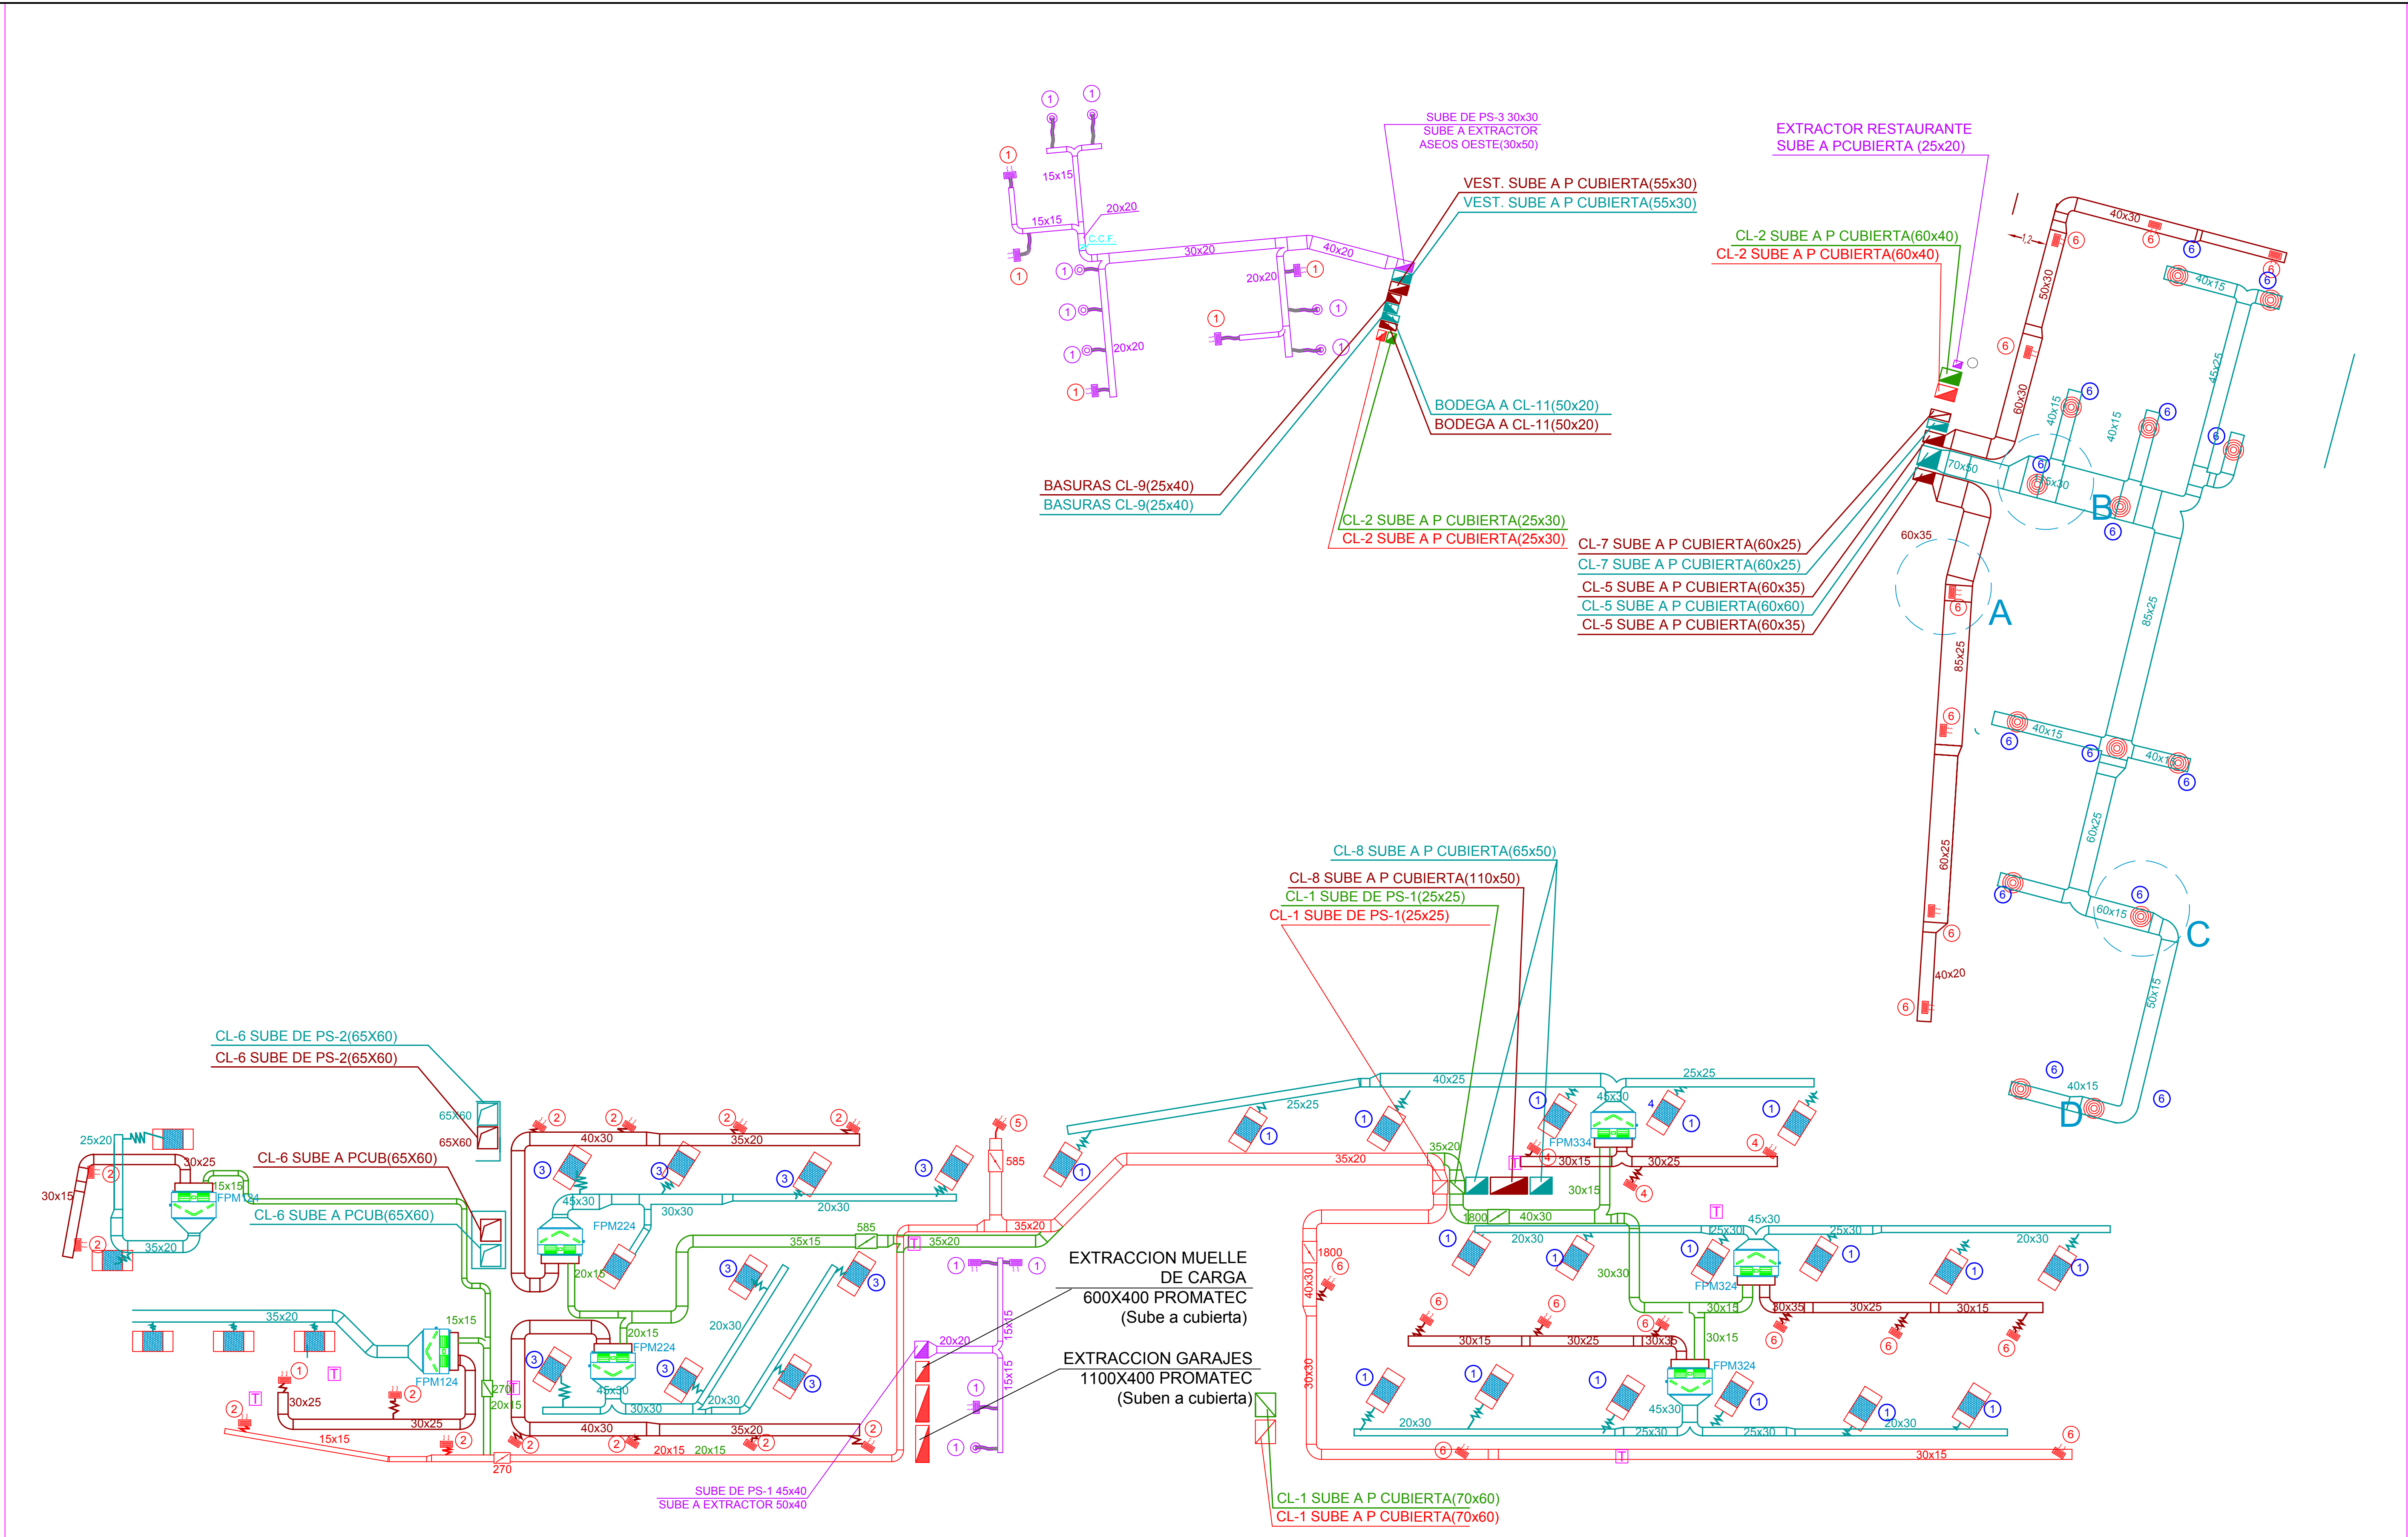

LEYENDA DE CLIMATIZACION	LEYENDA DE CLIMATIZACION
CONDUCTO CLIMAVEX EXTRACCIÓN ASEOS	INDUCTOR
CONDUCTO CLIMAVEX DE IMPULSION	DIFUSOR VDW-Q-H 660x24 TROX
CONDUCTO CLIMAVEX DE EXTRACCIÓN	DIFUSOR DCS CIRCULAR CON CHAPA PERFORADA INTEGRADA
CONDUCTO CLIMAVEX DE RETORNO	DIFUSOR ADLR-C CIRCULAR CON CHAPA PERFORADA INTEGRADA 1200x600
CONDUCTO CLIMAVEX DE DIFUSION	DIFUSOR ADLR-C CIRCULAR INTEGRADO 600x600
MONTANTE DE DIFUSION	DIFUSOR LINEAL
MONTANTE DE EXTRACCIÓN	BOCA DE EXTRACCIÓN LVS-100
MONTANTE DE EXTRACCIÓN ASEOS	TUBO ESPIROFLEX
	REGULADOR DE CAUDAL DE IMPULSION
	TERMOSTATO AMBIENTE
	TODOS LOS CAUDALES (Q) EXPRESADOS EN m³/h

LEYENDA DE CLIMATIZACION	LEYENDA DE CLIMATIZACION
CONDUCTO CLIMAVEX EXTRACCIÓN - RETORNO	CLIMATIZADORAS
CONDUCTO CLIMAVEX DE IMPULSION	CL-1
REJILLA DE IMPULSION	CL-2
REJILLA DE EXTRACCIÓN	CL-3
	CL-4
	CL-5
	CL-6
	CL-7
	CL-8
	CL-9
	CL-10
	CL-11

REJILLAS	REJILLAS
REJILLAS DE EXTRACCIÓN / RETORNO	DIFUSORES
1 AT-AG 225x125	1 DCSN-315 en placa 1200x600
2 AT-AG 325x125	2 DCSN-315 en placa 600x600
3 AT-AG 325x165	3 DCSN-400 en placa 1200x600
4 AT-AG 425x165	4 DCSN-400 en placa 600x600
5 AT-AG 425x225	5 ARCV TAMAÑO 150
6 AT-AG 525x225	6 ARCV TAMAÑO 300
7 AT-AG 525x325	7 REJILLAS DE IMPULSION
8 AT-AG 625x325	1 AT-AG 225x125
BOCA DE EXTRACCIÓN	2 AT-AG 425x165
1 LVS-100	3 AT-AG 425x225

INDUCTORES
INDUCTORES
1 1200x600
2 1500x600
3 1800x600
4 2100x600

Revisión	Fecha	Observaciones-modificaciones			Dibujado	Aprobado	
Asunto	INSTALACIONES MECANICAS BASQUE CULINARY CENTER						
Solicitante							
Cliente	BASQUE CULINARY CENTER						
	Referencia	Fecha	Plano N°	Dibujado	Aprobado	Escala plano	Escala ploter
Oferta							
Estudio							
Proyecto	10.131	18.10.2010	310	IVR	JPP	1/100	1/1
Título Plano CLIMATIZACION CONDUCTOS PLANTA 4							
							
Archivo CAD: PLANTA 4-REV6.dwg							

[illegible]