



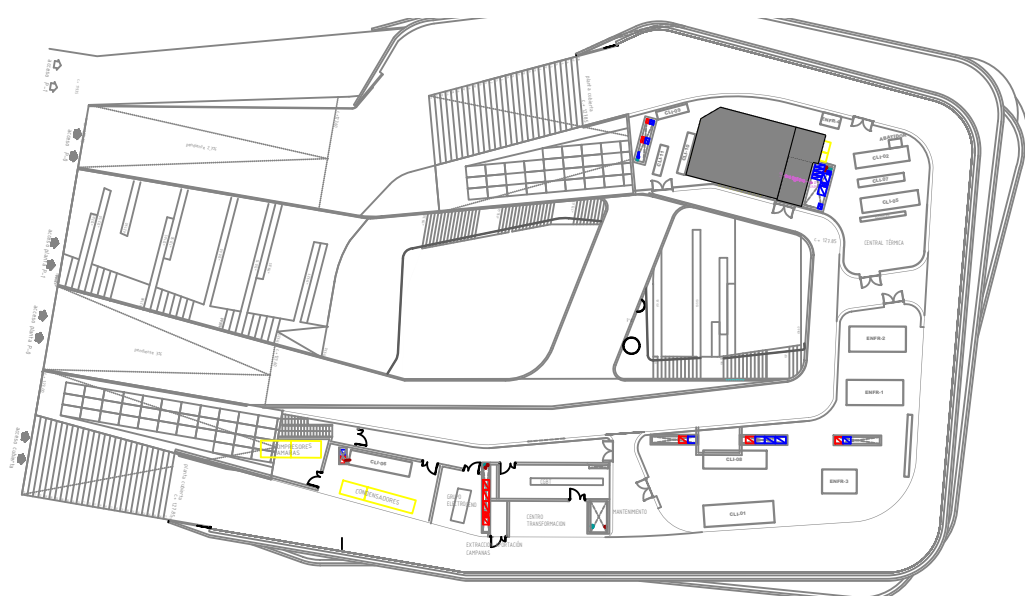

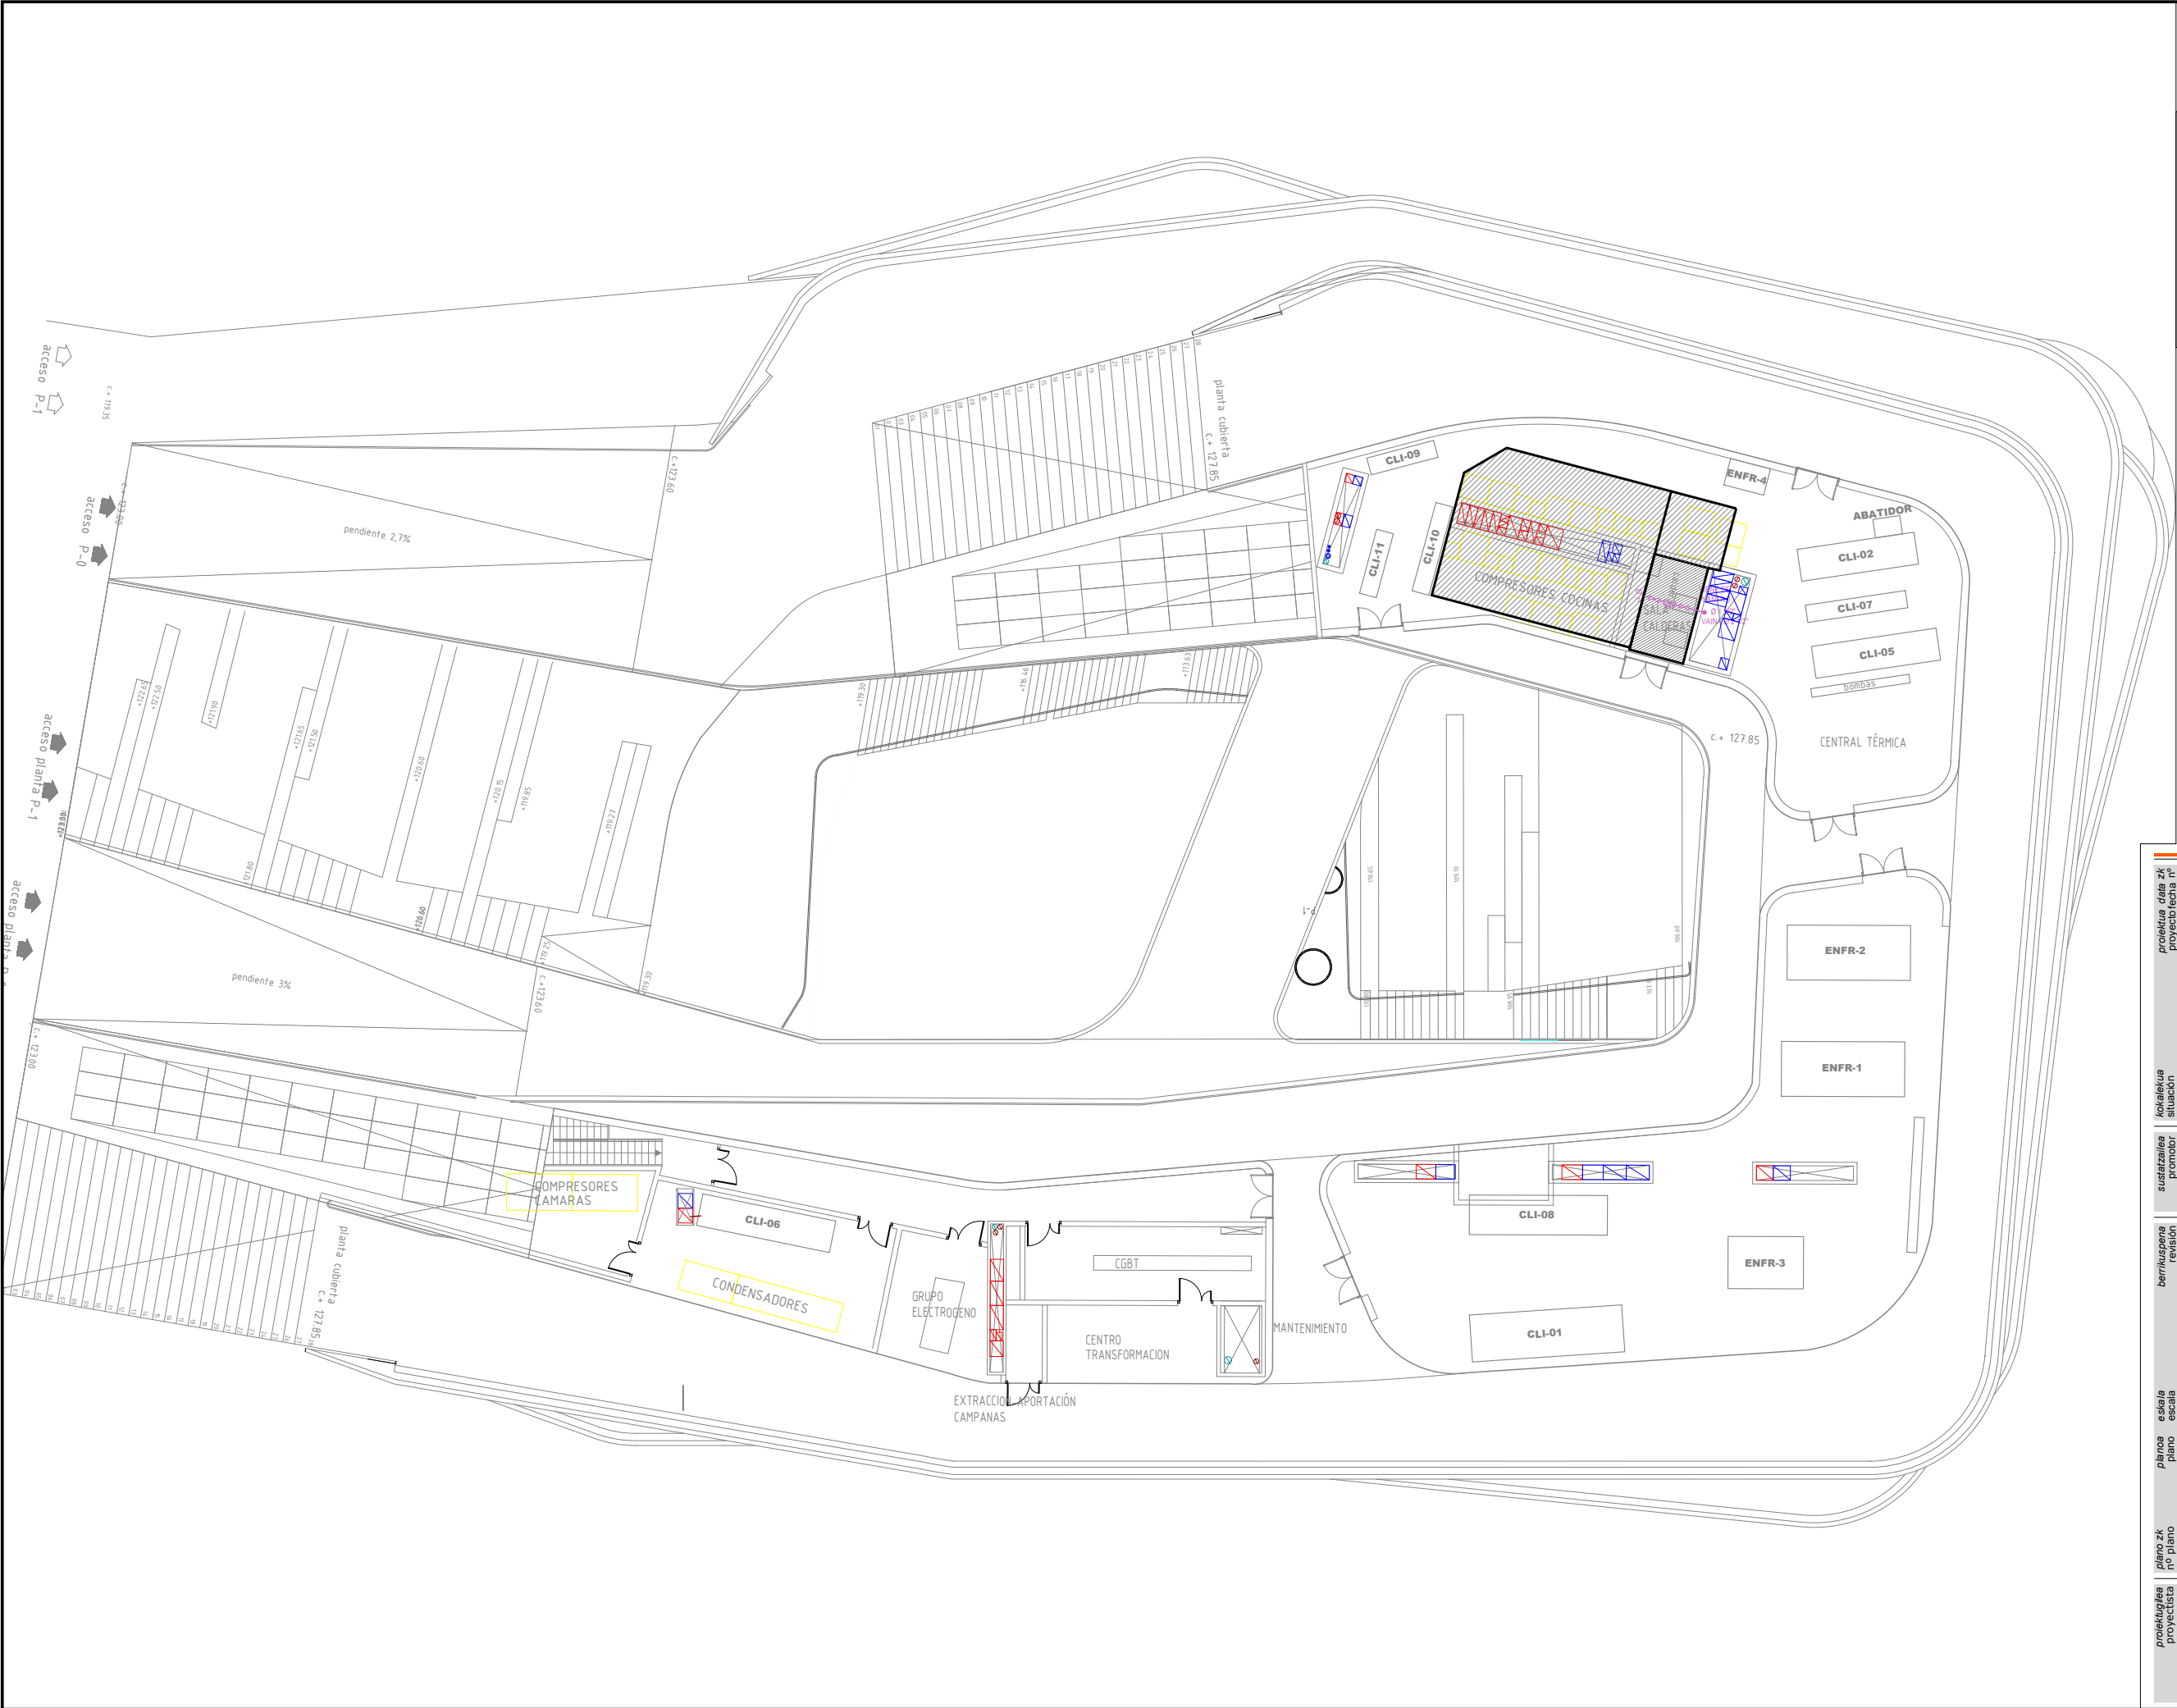

LEYENDA GAS	
	TUBERIA AEREA
	TUBERIA ENTERRADA
	MONTANTE
	LLAVE CORTE TIPO BOLA
	ACOMETIDA
	CONTADOR
	ERM
	ARQUETA
	ELECTROVALVULA

9645006.1
MARZO 2010 MARTXOA
EXEKUZIO PROIEKTUA
BASQUE CULINARY CENTER
GASTRONOMI ZIENTZIEEN FAKULTATEA
ETA IKERKETA ETA BERRIKUNTZA
ZENTROA
PROYECTO EJECUCIÓN
FACULTAD DE CIENCIAS
GASTRONÓMICAS Y CENTRO DE
INVESTIGACIÓN E INNOVACIÓN
BASQUE CULINARY CENTER
DONOSTIA (GIPUZKOA)

berrikuspena	R05B	-	-
revisión	R04B	-	-
	R03B	-	-
	R02B	EGUNERATZEA	2010.11.26
	R01B	EGUNERATZEA	2010.04.30
	R00B	Hasierako argitalpena	JLG
		Lanzamiento Inicial	2010.03.05

escala
A1 1:125
A3 1:250

planoa
plano
GASA
ESTALKI SOLAIRUA

GAS
PLANTA CUBIERTA

plano zk
nº plano
PE-GA-04-R02B

proiektuak
proiektuak
Los Arquitectos - Arkitektoak:
Colegiado nº: 2.391 Elkartokide zkoa.
Santiago Pérez Odartz
Colegiado nº: 2.095 Elkartokide zkoa.
Iñaki Sáenz de la Fuente Garza

