TERRENO NATURAL

EXCAVACIÓN EDIFICIO

PERFIL RESULTANTE

sección b_b'

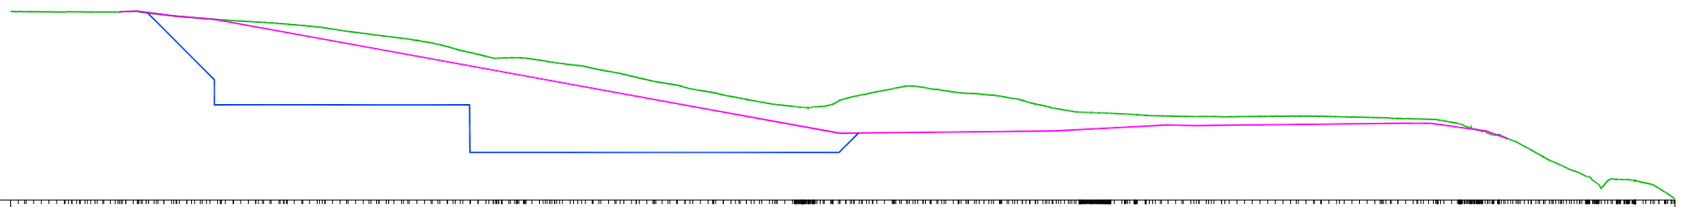

Cota de referencia =98.000

COTAS TERRENO	122.554 122.544 122.527 122.510 122.538 122.518 122.513 122.517 122.514 122.606 122.450 122.461 122.445 122.000 121.837 121.708 121.605 121.500 121.390 121.271 121.196 121.098 121.013 120.948 120.844 120.566 120.287 120.000 119.851 119.628 119.466 119.303 119.095 118.801 118.500 118.242 117.783 117.429 117.000 116.490 116.544 116.559 116.376 116.188 116.000 115.784 115.588 115.395 115.000 114.777 114.500 114.148 113.683 113.415 113.161 112.964 112.500 112.276 112.078 111.839 111.396 111.122 110.803 110.570 110.320 110.073 110.061 110.448 111.223 111.646 111.895 112.283 112.500 112.860 112.783 112.500 112.305 112.066 111.811 111.858 111.695 111.552 111.370 111.170 110.700 110.321 110.000 109.613 109.466 109.366 109.323 109.239 109.142 109.042 108.963 108.943 108.901 108.881 108.883 108.855 108.861 108.886 108.906 108.921 108.934 108.937 108.915 108.864 108.818 108.772 108.734 108.670 108.603 108.567 108.426 108.360 108.134 107.892 107.756 107.456 106.738 106.474 106.101 105.500 104.730 104.439 103.182 102.657 102.000 101.527 101.021 100.169 100.038 100.693 100.521 100.022 100.199 99.545 98.840 98.491
COTAS PLATAF LKS	122.514 122.557 122.625 122.000 121.553 106.700 107.000 107.769 107.692 108.000 108.000 107.000 106.000
COTAS EXCAV EDIF	122.374 110.400 110.400 104.200 104.200 106.724
P.K.	2.000 4.000 6.000 8.000 10.000 12.000 14.000 16.000 18.000 20.000 22.000 24.000 26.000 28.000 30.000 32.000 34.000 36.000 38.000 40.000 42.000 44.000 46.000 48.000 50.000 52.000 54.000 56.000 58.000 60.000 62.000 64.000 66.000 68.000 70.000 72.000 74.000 76.000 78.000 80.000 82.000 84.000 86.000 88.000 90.000 92.000 94.000 96.000 98.000 100.000 102.000 104.000 106.000 108.000 110.000 112.000 114.000 116.000 118.000 120.000 122.000 124.000 126.000 128.000 130.000 132.000 134.000 136.000 138.000 140.000 142.000 144.000 146.000 148.000 150.000 152.000 154.000 156.000 158.000 160.000 162.000 164.000 166.000 168.000 170.000 172.000 174.000 176.000 178.000 180.000 182.000 184.000 186.000 188.000 190.000 192.000 194.000 196.000 198.000 200.000 202.000 204.000 206.000 208.000 210.000 212.000 214.000 215.100 215.139

sección c_c'

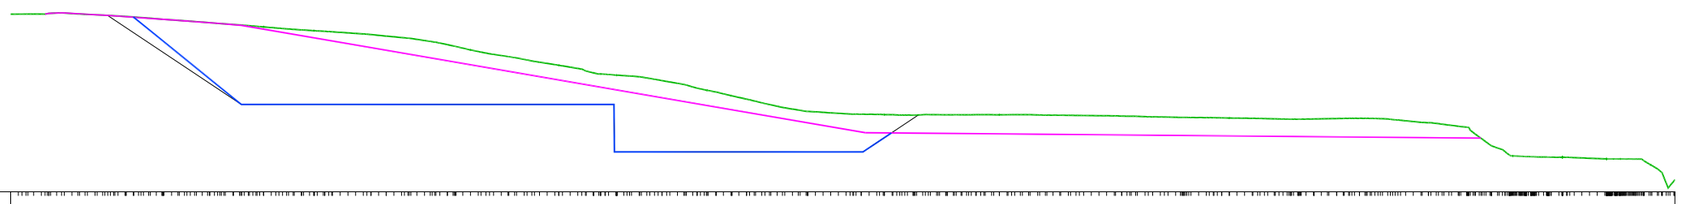

Cota de referencia =99.000

COTAS TERRENO	122.173 122.272 122.338 122.251 122.149 122.084 122.029 121.957 121.908 121.709 121.563 121.418 121.299 121.203 121.071 120.962 120.820 120.738 120.617 120.505 120.360 120.250 120.115 120.007 119.839 119.684 119.724 119.583 119.403 119.209 119.081 118.881 118.613 118.395 118.032 117.732 117.292 117.000 116.788 116.500 116.263 116.000 115.739 115.551 115.254 115.000 114.514 114.332 114.212 114.132 114.005 113.777 113.500 113.146 112.928 112.715 112.257 112.015 111.533 111.088 110.909 110.509 110.154 109.789 109.500 109.422 109.296 109.170 109.133 109.106 109.057 109.000 108.997 108.949 108.939 108.947 108.925 108.927 108.939 108.937 108.977 108.951 108.935 108.913 108.853 108.850 108.796 108.761 108.719 108.693 108.681 108.669 108.641 108.608 108.586 108.544 108.498 108.462 108.479 108.518 108.554 108.580 108.585 108.570 108.539 108.456 108.327 108.139 108.037 107.918 107.707 107.544 107.443 107.152 106.738 106.474 106.101 105.645 105.136 104.843 104.439 103.582 103.526 103.506 103.476 103.413 103.333 103.288 103.275 103.257 103.503 101.563 100.481
COTAS PLATAF LKS	122.171 122.338 122.000 121.500 121.000 120.701 106.700 106.000
COTAS EXCAV EDIF	121.800 110.400 110.400 104.200 104.200 106.735
P.K.	2.000 4.000 6.000 8.000 10.000 12.000 14.000 16.000 18.000 20.000 22.000 24.000 26.000 28.000 30.000 32.000 34.000 36.000 38.000 40.000 42.000 44.000 46.000 48.000 50.000 52.000 54.000 56.000 58.000 60.000 62.000 64.000 66.000 68.000 70.000 72.000 74.000 76.000 78.000 80.000 82.000 84.000 86.000 88.000 90.000 92.000 94.000 96.000 98.000 100.000 102.000 104.000 106.000 108.000 110.000 112.000 114.000 116.000 118.000 120.000 122.000 124.000 126.000 128.000 130.000 132.000 134.000 136.000 138.000 140.000 142.000 144.000 146.000 148.000 150.000 152.000 154.000 156.000 158.000 160.000 162.000 164.000 166.000 168.000 170.000 172.000 174.000 176.000 178.000 180.000 182.000 184.000 186.000 188.000 190.000 192.000 194.000 196.000 198.000 200.000 202.000 204.000 206.000 208.000 210.000 212.000 214.000 215.100 215.139

9645006.1

SEPTIEMBRE 2009 IRAILA

EXEKUZIO PROIEKTUA (COTA 0)

BASQUE CULINARY CENTER GASTRONOMI ZIENTZIEN FAKULTATEA ETA IKERKETA ETA BERRIKUNTZA ZENTROA

PROYECTO EJECUCIÓN (COTA 0)

FACULTAD DE CIENCIAS GASTRONÓMICAS Y CENTRO DE INVESTIGACIÓN E INNOVACIÓN BASQUE CULINARY CENTER

DONOSTIA (GIPUZKOA)

Basque Culinary Center

R00B Haslerako argitalpena — Lanzamiento Inicial — 10/09/2009

A1: 1/400
A3: 1/800

SEKZIOAK (1/4)

SECCIONES (HOJA 1/4)

PE UR 02-R00

UR 02-06 SECCIONES MX.dwg

Los Arquitectos - Arkitektoak:
Colegiado nº: 2.391 *Elkargokide zkia.*
Santiago Pérez Ocáriz
Colegiado nº: 2.095 *Elkargokide zkia.*
Fco. Javier de la Fuente Carazo